


01 V TRASE KANALIZACE ZAHRADAMI MOHOU BÝT NĚKTERÉ Z ŠACHET NAHRAZENY PŘÍSLUŠNÝMI KOLENY. PO DOHODĚ S PROVOZOVATELEM ČEVAK MŮŽE BÝT MOŽNÉ ZMĚNIT PREFABRIKOVANÉ BETONOVÉ ŠACHTY DN1000 ZA PLASTOVÉ ŠACHTY DN400.
POTRUBÍ ZDE MŮŽE BÝT PROVÁDĚNO V DN 250MM (BUDE URČENO DLE SPÁDU PO GEODETICKÉM ZAMĚŘENÍ STAVBY).

02 TAM KDE JE TRASA SITUOVÁNA DO MÍSTNÍ CESTY (JEDNÁ SE O DVA ÚSEKY - ŘÁD "A" + "A-A"), SE NACHÁZÍ VÍCERO STÁVAJÍCÍCH INŽENÝRSKÝCH SÍTÍ A PROTO BUDE PRŮCHODNOST TÉTO TRASY OBTÍŽNĚJI PŘEVEDITELNÁ - PODLE VYJÁDRĚNÍ SPRÁVCŮ TĚCHTO INŽENÝRSKÝCH SÍTÍ BY VŠAK MĚLA BÝT TRASA PRŮCHODNÁ. PRO DALŠÍ STUPĚN PD DOPORUČUJÍ PROVĚST VYTÝČENÍ TĚCHTO INŽENÝRSKÝCH SÍTÍ A PROVĚST JEJICH DODATEČNÉ GEODETICKÉ ZAMĚŘENÍ.

03 V SOUČASNOSTI JE PROVEDENO NOVE OPEVNĚNÍ SVAHU KOMUNIKACE A PROTO NENÍ MOŽNÉ VÉST KANALIZACI VĚTVY "A-C" DÁLE. JSOU ZDE NAVRŽENY ŠIKMÉ PODVRTY POD KOMUNIKACÍ VE SPRÁVĚ SÚS. ROVNĚŽ TAK PODVRTY TLAKOVÉ PŘÍPOJKY JE, S OHLEDEM NA ROZSAH PROTĚJŠÍHO RD PŘES ULICI, NAVRŽEN PROTĚK JAKO ŠIKMÝ. POKUD NEBUDOU TYTO ŠIKMÉ PODVRTY (3KS) PŘEDEM ODSOUHLASENY SPRÁVCEM, SÚS, NENÍ MOŽNÉ ODKANALIZOVÁNÍ PŘEDMĚTNÉ OBLASTI PROVÉST. PRO DALŠÍ STUPEŇ PD ZDE DOPORUČÍ PŘEDEM PROVÉST GEOLOGICKÉ SONDY PRO ZJIŠTĚNÍ, ZDA BUDE MOŽNÉ V PŘEDMĚTNÝCH HLOUBKÁCH PODVRT PROVÉST - HLOUBKA SONDY 2,5M A ZAJISTIT SOUHLAS SÚS.

04 ČERPACÍ STANICE ČS - JE SITUOVÁNA POD MOSTEM NA POZEMKU POVODÍ VLTAVY V TĚSNÉM SOUSEDSTVÍ POTOKA. PROVEDITELNOST ZDE BUDE OBŤIŽNÁ - PŘEDPOKLAD VÝSKYTU SKÁLY, TĚŽKO PROVEDITELNÝ SJEZD K ČS, PŘELOŽKA VODOVODNÍ PŘÍPOJKY... PROTO JE NAVRŽENO VARIANTNÍ ŘEŠENÍ, KDE JE ČS SITUOVÁNA NA SOUKROMÉM POZEMKU Č. 1074, KDE JE NAVRŽEN I ODKUP PŘEDMĚTNÉ VÝMĚRY POZEMKU V ROZSAHU CCA 25M2.

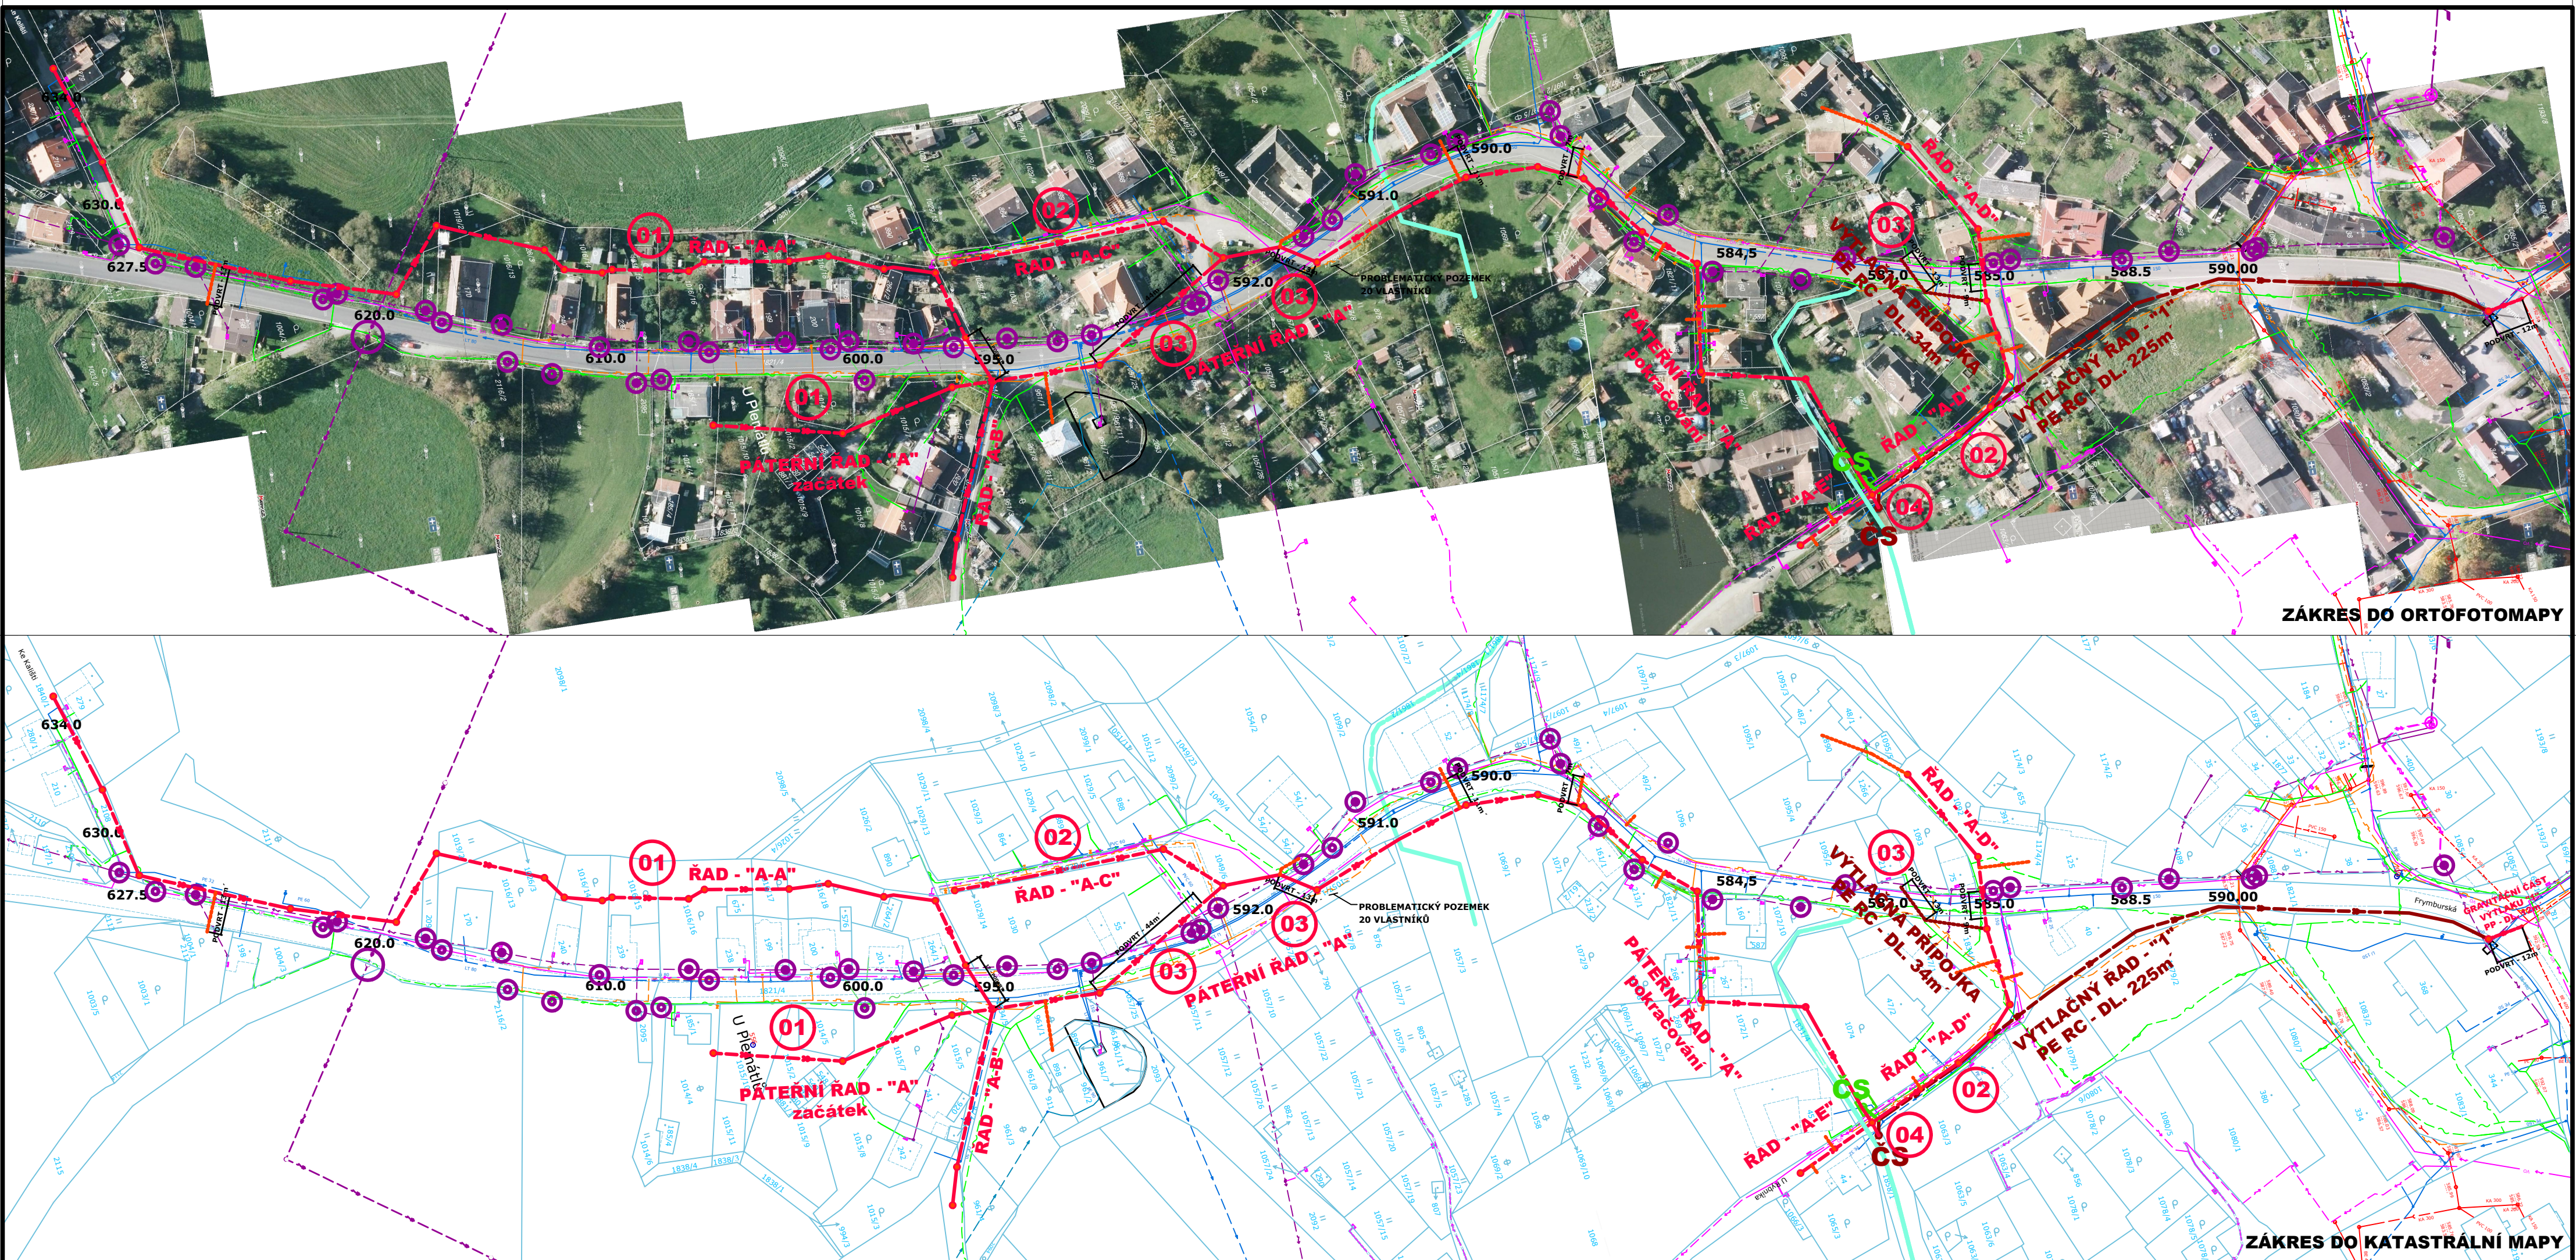

- NOVÉ KANALIZAČNÍ RADY JSOU NAVRŽENY Z TRUB PLASTOVÝCH ŽEBROVANÝCH - PP - DIN 16 961. KANALIZAČNÍ ŠACHTY NA STOCE JSOU NAVRŽENY PREFABRIKOVANÉ ŽELEZOBETONOVÉ DN1000.


- TRASY KANALIZAČNÍCH ŘADŮ NESMÍ NARUŠIT STÁVAJÍCÍ ASFALTOVÝ KOMUNIKACEI VE SPRÁVĚ ŠSA A PROTO JSOU SITUOVÁNY PŘEVÁŽNĚ NA SOUKROMÝCH POZEMKÁCH - ZAHRADÁCH. POD KOMUNIKACÍ VE SPRÁVĚ ŠS JSOU NAVRŽENY PODVRTY, KTERÉ MUSÍ BÝT ŠS PŘEDEM ODSOUHLASENY A TO I PODVRTY KTERÉ NEJSOU KOLMĚ NA KOMUNIKACI - POKUD NEBUDOU TYTO ŠÍKME PODVRTY PŘEDEM ODSOUHLASENÝ, NENÍ MOŽNÉ ODKANALIZOVÁNÍ PŘEDMĚTNÉ OBLASTI PROVÉST.

- V NĚKTERÝCH ZAHRADÁCH JE TRASA LOMENA A TO S OHLEDEM NA STÁVAJÍCÍ STAVBY, KTERÉ JSOU VIDITELNÉ NA ORTOFOTOMAPĚ, Z TOHOTO DŮVODU JE NUTNO BRÁT NAVRŽENÉ TRASY POUZE JAKO ORIENTAČNÍ A PO ZAMĚŘENÍ POZEMKŮ A PO DOHODĚ S MAJITELI TĚCHTO POZEMKŮ BUDE TRASA KANALIZACE UPŘESŇENA. NĚKTERÉ Z ŠACHT ZDE MOHOU BÝT NAHRAZENY PŘÍSLUŠNÝMI KOLENY.

- PO ODSOUHLASENÍ TRASY JEDNOTLIVÝMI VLASTNÍKY NEMOVITOSTÍ BUDE PROVEDENO GEODETICKÉ POLOHOČNÉ A VÝŠKOPISNÉ ZAMĚŘENÍ. PO PROVEDENÉM ZAMĚŘENÍ BUDE ZREVIDOVÁNA PROVEDITELNOST NAVRŽENÉ TRASY A PŘÍPADNĚ BUDE TRASA UPRAVENA - TOTO JE MOŽNO NAVRHNOUT AŽ PO SKUTEČNÉM GEODETICKÉM ZAMĚŘENÍ PŘEDMĚTNÉ OBLASTI.

- VYZNAČENÉ PŘÍPOJKY JSOU ZAKRESLENY POUZE TAM, KDE JE ŘAD DÁLE OD PŘEDPOKLÁDANÉ NAPOJOVANÉ NEMOVITOSTI A POUZE NAZNAČUJÍ MOŽNOST NAPOJENÍ TĚCHTO NEMOVITOSTÍ. UPŘESNĚNÍ POLOHY VŠECH PŘÍPOJEK BUDE ŘEŠENO PO DOHODĚ S MAJITELI JEDNOTLIVÝCH NEMOVITOSTÍ.

NOVÉ INŽENÝRSKÉ SÍTĚ (PROJEKTOVANÉ)		—————	VARIANTNÍ TRASA
—————	NOVÝ KANALIZAČNÍ ŘÁD	—————	KANALIZAČNÍ PŘÍPOJKY
—————	NOVÝ VÝTLAČNÍ ŘÁD	—————	VÝTLAČNÁ PŘÍPOJKA
STÁVAJÍCÍ INŽENÝRSKÉ SÍTĚ (DLE VYJÁDRĚNÍ SPRÁVČŮ)			
—————	STÁVAJÍCÍ VODOVOD	—————	STÁVAJÍCÍ KABEL V.O.
—————	STÁVAJÍCÍ KANALIZACE	—————	STÁVAJÍCÍ PODZEMNÍ KABEL M
—————	VODOTEČ - POTOK	—————	STÁVAJÍCÍ NADZEMNÍ KABEL M
—————	STÁVAJÍCÍ PLYNOVOD STL	—————	STÁVAJÍCÍ TELEKOM ROZVODY
OSTATNÍ	OCHRANNÉ PÁSMO SLOUPŮ NN, VO.		

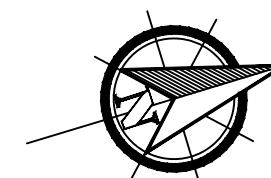

				B. Němcové 12/2, 370 01 České Budějovice Tel.: 602 150 148; Email: vakprojekt@vakprojekt.cz, www.vakprojekt.cz	
ZŮP. PROJEKTANT	VYPRACOVAL	KRESLIL	VEDOUČÍ ÚTVARU	KOPIE ČÍSLO STUPEŇ PROJEKTU STUDIE DATUM PROJEKTU II./2018	
VOLDRICH RADEK	VOLDRICH RADEK	VOLDRICH RADEK	ING. PUDIL JIŘÍ		
OKRES		ČESKÝ KRUMLOV		FORMÁT VÝKRESU 8x A4 MĚŘÍTKO 1:10000 Č. VÝKRESU 02	
MÍSTO STAVBY		VĚTRNÍ			
INVESTOR		MŮU VĚTRNÍ NA ŽOŇNÉ 191, 382 11 VĚTRNÍ			
NAZEV AKCE		VĚTRÍ - ODKANALIZOVANÍ MÍSTNÍ ČÁSTI HORÁNEK			
STAVEBNÍ OBJEKT					
OBSAH VÝKRESU KOORDINACE SITUACE STAVBY					