


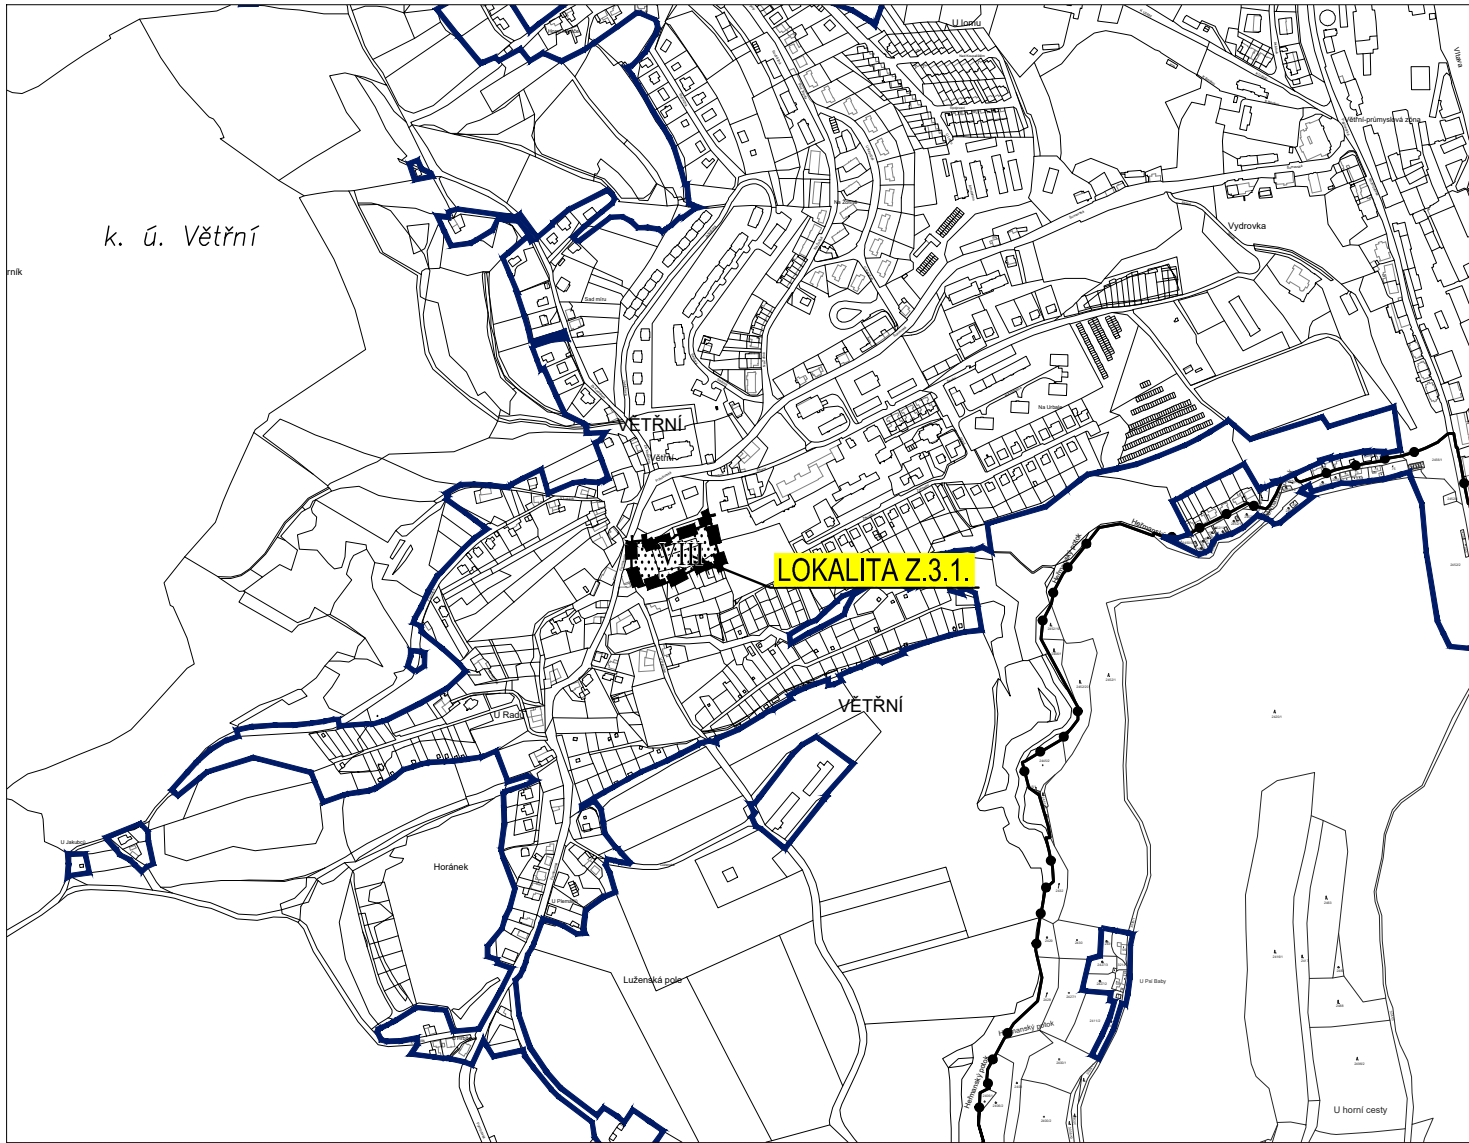

MAPOVÝ PODKLAD: © 2023 ČÚZK (DIGITÁLNÍ KATASTRÁLNÍ MAPA 02/2023)


ZMĚNA Č. 3 ÚP VĚTRNÍ

OPATŘENÍ OBECNÉ POVAHY

LEGENDA

HRANICE A ZNAČENÍ	
	HRANICE ŘEŠENÉHO ÚZEMÍ ZMĚNY Č. 3 ÚP VĚTRNÍ
Z.3.1.	OZNAČENÍ LOKALITY ZMĚNY Č. 3 ÚP VĚTRNÍ
	HRANICE ZASTAVĚNÉHO ÚZEMÍ K 16. 6. 2014
	PLOCHY PŘESTAVBY
VIII	OZNAČENÍ PLOCH PŘESTAVBY

ZÁZNAM O ÚČINNOSTI	
a) Vydávající správní orgán: Zastupitelstvo města Větrná	b) Datum nabytí účinnosti:
c) Oprávněná úřední osoba pořizovatele: jméno a příjmení: Ing. arch. Radek Boček funkce: oprávněná úřední osoba pořizovatele podpis: jméno a příjmení: Mgr. Bc. Antonín Krák funkce: starosta města Větrná podpis:	Otisk úředního razítka pořizovatele:

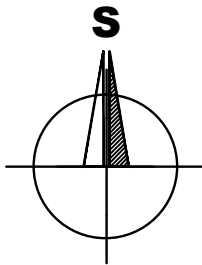

B R Ů H A A K R A M P E R A , A R C H I T E K T I , s p o l . s r . o .
PROJEKČNÍ A INŽENÝRSKÁ KANCELÁŘ, VODNÍ 12/42, 370 06 Č.BUDĚJOVICE tel: 387425213 info@bkarchitekti.cz

	VEDOUČÍ PROJEKTANT	ZODPOVĚDNÝ PROJEKTANT	KRESLIL
	ING. ARCH. JIŘÍ BRŮHA	ING. ARCH. JIŘÍ BRŮHA	IVA KRÝCHOVÁ
	IVA KRÝCHOVÁ		
POŘIZOVATEL MÚ VĚTRNÍ, OPRAVNĚNÁ ÚŘEDNÍ OSOBA POŘIZOVATELE: ING. ARCH. RADEK BOČEK			
AKCE ZMĚNA Č. 3 ÚP VĚTRNÍ v k. ú. Větrní			ČÍSLO VÝKRESU 01
			ČÍSLO PARÉ
VÝKRES 01 VÝKRES ZÁKLADNÍHO ČLENĚNÍ ÚZEMÍ			
STUPEŇ OOP		MĚŘITKO 1:10 000	DATUM 03/2023
FORMÁT 2A4		ČÍSLO ZAKÁZKY 22-050.3	