


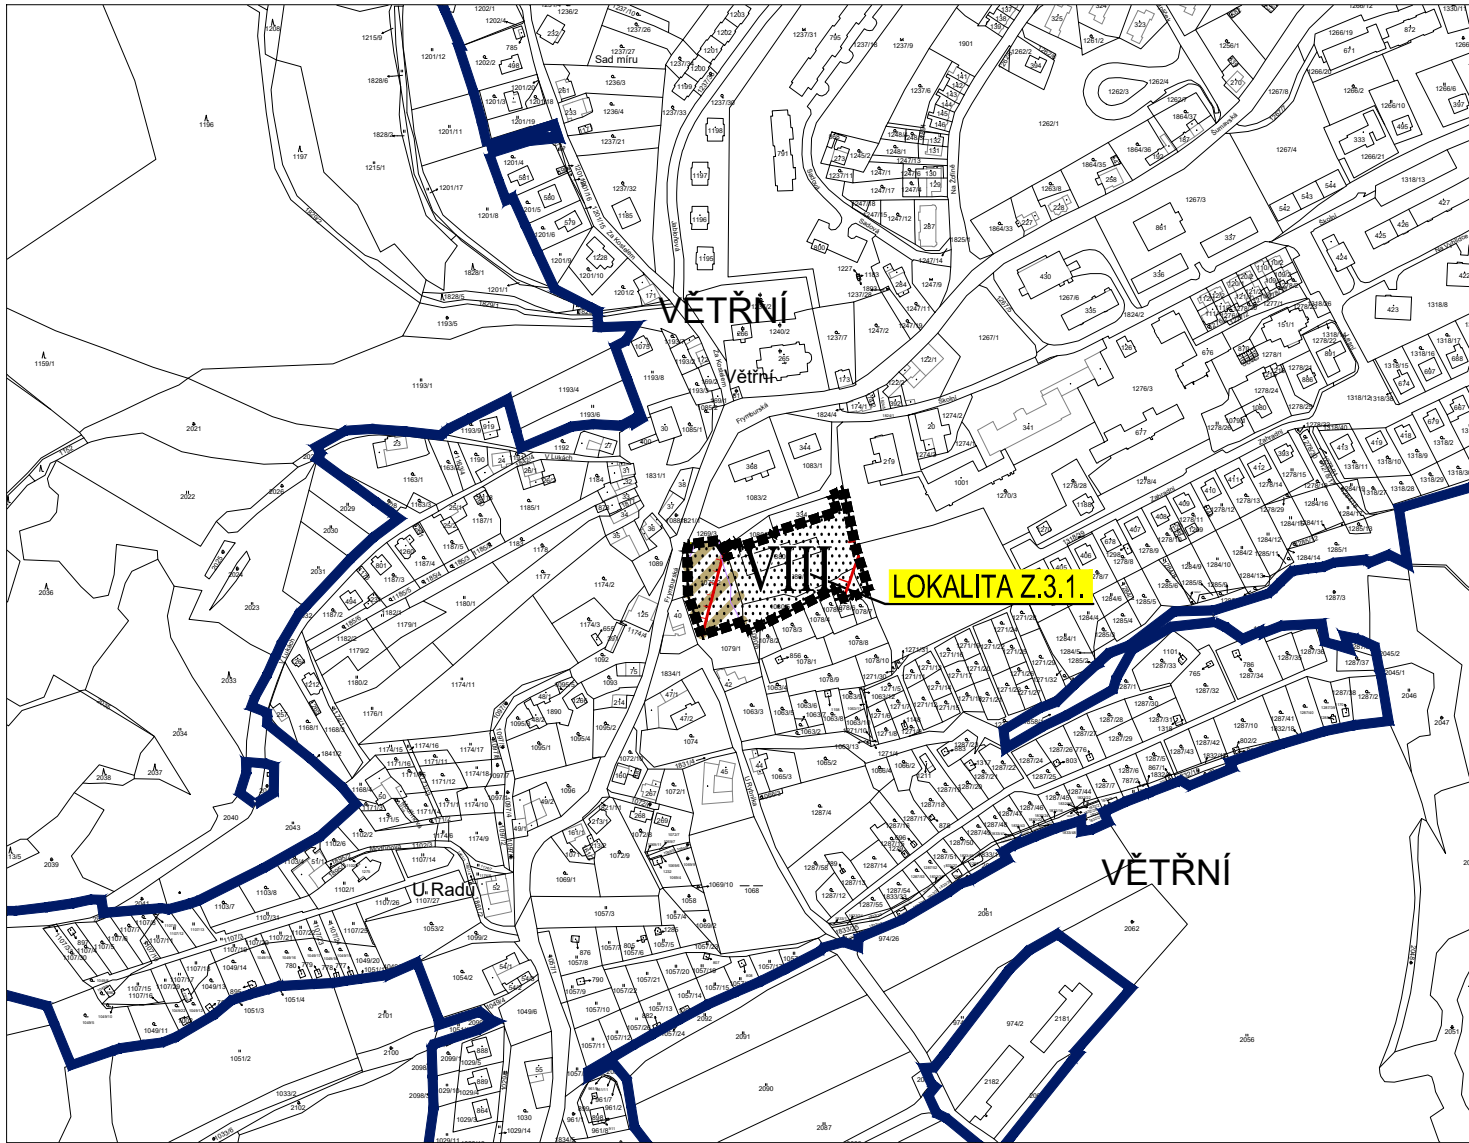

MAPOVÝ PODKLAD: © 2023 ČÚZK (DIGITÁLNÍ KATASTRÁLNÍ MAPA 02/2023)


ZÁZNAM O ÚČINNOSTI	
a) Vydávající správní orgán: Zastupitelstvo města Větrná	b) Datum nabytí účinnosti:
c) Oprávněná úřední osoba pořizovatele: jméno a příjmení: Ing. arch. Radek Boček funkce: oprávněná úřední osoba pořizovatele podpis: jméno a příjmení: Mgr. Bc. Antonín Krák funkce: starosta města Větrná podpis:	Otisk úředního razítka pořizovatele:

ZMĚNA Č. 3 ÚP VĚTRNÍ

OPATŘENÍ OBECNÉ POVAHY

LEGENDA

HRANICE A ZNAČENÍ		
	HRANICE ŘEŠENÉHO ÚZEMÍ ZMĚNY č. 3 ÚP VĚTRNÍ	
	OZNAČENÍ LOKALITY ZMĚNY č. 3 ÚP VĚTRNÍ	
	HRANICE ZASTAVĚNÉHO ÚZEMÍ K 16. 6. 2014	
	PLOCHY PŘESTAVBY	
	OZNAČENÍ PLOCH PŘESTAVBY	
PLOCHY S ROZDÍLNÝM ZPŮSOBEM VYUŽITÍ		
STAV	NÁVRH	
		PLOCHY DOPRAVNÍ INFRASTRUKTURY - SILNIČNÍ DOPRAVA - DOPRAVNÍ ZAŘÍZENÍ, ŘADOVÉ GARÁŽE, PARKOVIŠTĚ
TECHNICKÁ INFRASTRUKTURA, LIMITY VYUŽITÍ ÚZEMÍ		
	HRANICE PROSTORŮ S PŘEDPOKL. IMISEMI HLUKU L _{AEQ} 60dB / 50dB	
	KOMUNIKAČNÍ VEDENÍ	

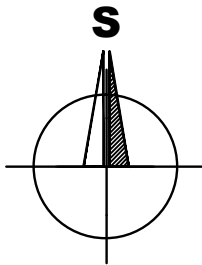

BRŮHA A KRAMPERA, ARCHITEKTI, spol. s r. o.
PROJEKČNÍ A INŽENÝRSKÁ KANCELÁŘ, VODNÍ 12/42, 370 06 Č.BUDĚJOVICE tel: 387425213 info@bkarchitekti.cz

	VEDOUCÍ PROJEKTANT	ZODPOVĚDNÝ PROJEKTANT	KRESLIL
	ING. ARCH. JIŘÍ BRŮHA	ING. ARCH. JIŘÍ BRŮHA	IVA KRÝCHOVÁ
		IVA KRÝCHOVÁ	
POŘIZOVATEL MÚ VĚTRNÍ, OPRAVNĚNÁ ÚŘEDNÍ OSOBA POŘIZOVATELE: ING. ARCH. RADEK BOČEK			
AKCE	ZMĚNA Č. 3 ÚP VĚTRNÍ v k. ú. Větrní		ČÍSLO VÝKRESU 03
VÝKRES 03 KONCEPCE VEŘEJNÉ INFRASTRUKTURY			ČÍSLO PARÉ
STUPEŇ 00P	MĚŘITKO 1:5 000	DATUM 03/2023	
FORMÁT 2A4	ČÍSLO ZAKÁZKY 22-050.3		