


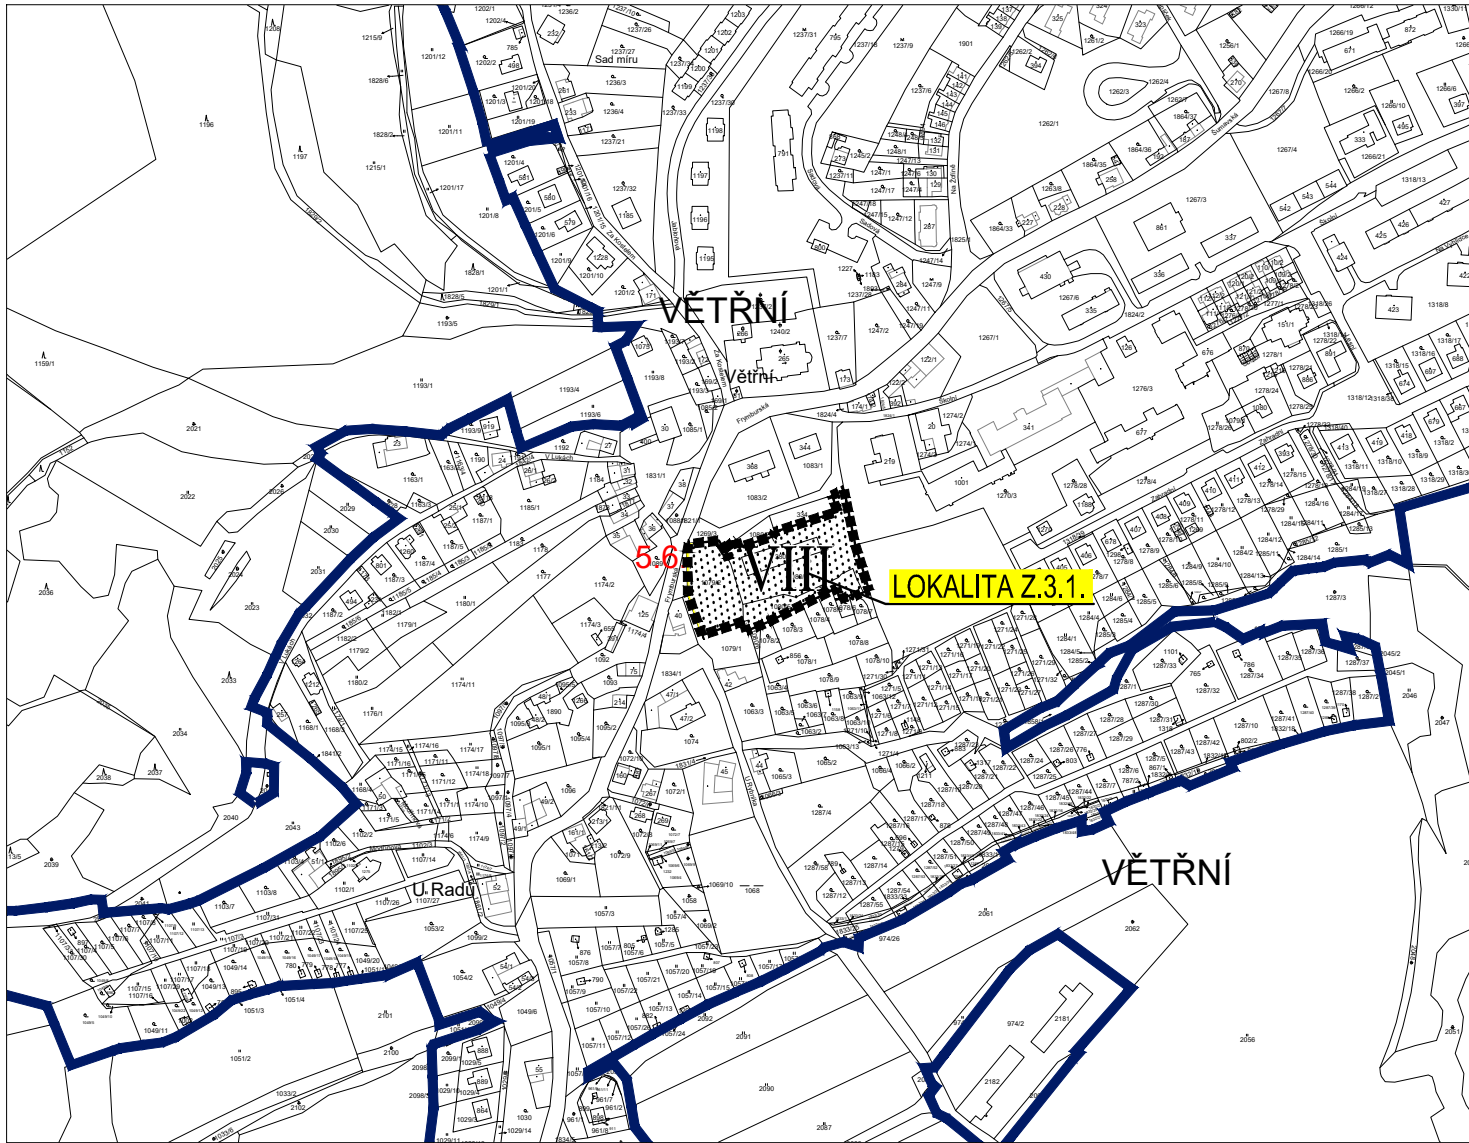



MAPOVÝ PODKLAD: © 2023 ČÚZK (DIGITÁLNÍ KATASTRÁLNÍ MAPA 02/2023)

ZÁZNAM O ÚČINNOSTI	
a) Vydávající správní orgán: Zastupitelstvo města Větrná	b) Datum nabytí účinnosti:
c) Oprávněná úřední osoba pořizovatele: jméno a příjmení: Ing. arch. Radek Boček funkce: oprávněná úřední osoba pořizovatele podpis: jméno a příjmení: Mgr. Bc. Antonín Krák funkce: starosta města Větrná podpis:	Otisk úředního razítka pořizovatele:


ZMĚNA Č. 3 ÚP VĚTRNÁ

OPATŘENÍ OBECNÉ POVAHY

LEGENDA

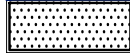 HRANICE A ZNAČENÍ		
	HRANICE ŘEŠENÉHO ÚZEMÍ ZMĚNY č. 3 ÚP VĚTRNÍ	
LOK. Z.3.1.	OZNAČENÍ LOKALITY ZMĚNY č. 3 ÚP VĚTRNÍ	
	HRANICE ZASTAVĚNÉHO ÚZEMÍ K 16. 6. 2014	
	PLOCHY PŘESTAVBY	
VIII	OZNAČENÍ PLOCH PŘESTAVBY	
XX	OZNAČENÍ PLOCH A KORIDORŮ VEŘEJNĚ PROSPĚŠNÝCH STAVEB A OPATŘENÍ	
	PLOCHY A KORIDORY VEŘEJNĚ PROSPĚŠNÝCH STAVEB	
PLOCHY A KORIDORY VEŘEJNĚ PROSPĚŠNÝCH STAVEB		
ZNAČENÍ	ČÍSLO	
	5.6.	NAVRHOVANÉ KANALIZAČNÍ STOKY, OBJEKTY A ČOV

POZNÁMKA:
VEŘEJNĚ PROSPĚŠNÁ STAVBA S INDEXEM "5.6" - JE PŘEVZATA BEZ ZMĚNY VYMEZENÍ

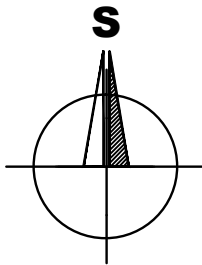

BRŮHA A KRAMPERA, ARCHITEKTI, spol. s r. o.
PROJEKČNÍ A INŽENÝRSKÁ KANCELÁŘ, VODNÍ 12/42, 370 06 Č.BUDĚJOVICE tel: 387425213 info@bkarchitekti.cz

	VEDOUCÍ PROJEKTANT	ZODPOVĚDNÝ PROJEKTANT	KRESLIL
	ING. ARCH. JIŘÍ BRŮHA	ING. ARCH. JIŘÍ BRŮHA	IVA KRÝCHOVÁ
		IVA KRÝCHOVÁ	
POŘIZOVATEL MÚ VĚTRNÍ, OPRAVNĚNÁ ÚŘEDNÍ OSOBA POŘIZOVATELE: ING. ARCH. RADEK BOČEK			
AKCE	ZMĚNA Č. 3 ÚP VĚTRNÍ v k. ú. Větrní		ČÍSLO VÝKRESU 04
			ČÍSLO PARÉ
VÝKRES	04 VÝKRES VEŘEJNĚ PROSPĚŠNÝCH STAVEB, OPATŘENÍ A ASANACÍ		
STUPEŇ	OOP	MĚŘITKO 1:5 000	DATUM 03/2023
FORMÁT	2A4	ČÍSLO ZAKÁZKY 22-050.3	