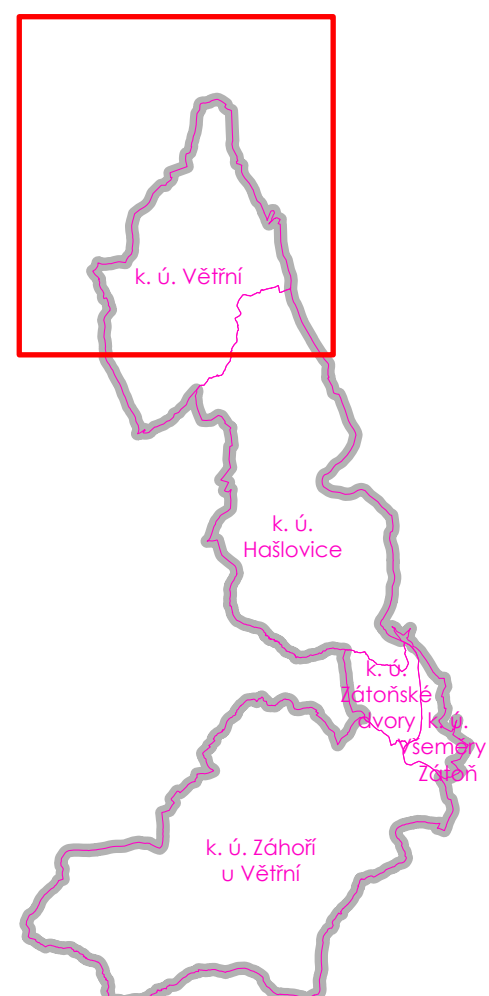
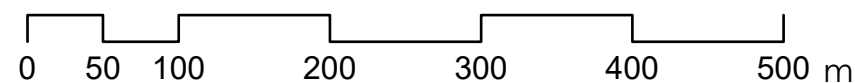




ZMĚNA Č. 4

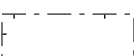
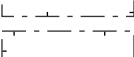
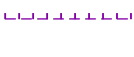
3 KONCEPCE VEŘEJNÉ INFRASTRUKTURY

NÁVRH PRO VEŘEJNÉ PROJEDNÁNÍ

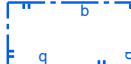
ZÁKLADNÍ ČLENĚNÍ

	HRANICE ŘEŠENÉHO ÚZEMÍ
	HRANICE KATASTRÁLNÍCH ÚZEMÍ
	HRANICE ZASTAVĚNÉHO ÚZEMÍ PLATNÉHO ÚP
	HRANICE ZASTAVĚNÉHO ÚZEMÍ DLE ZMĚNY Č. 4 ÚP
	VRSTEVNICE
	VODNÍ TOKY
	PLOCHY PŘESTAVBY
	ZASTAVITELNÉ PLOCHY
	KORIDOR DOPRAVNÍ A TECHNICKÉ INFRASTRUKTURY

DOPRAVNÍ INFRASTRUKTURA

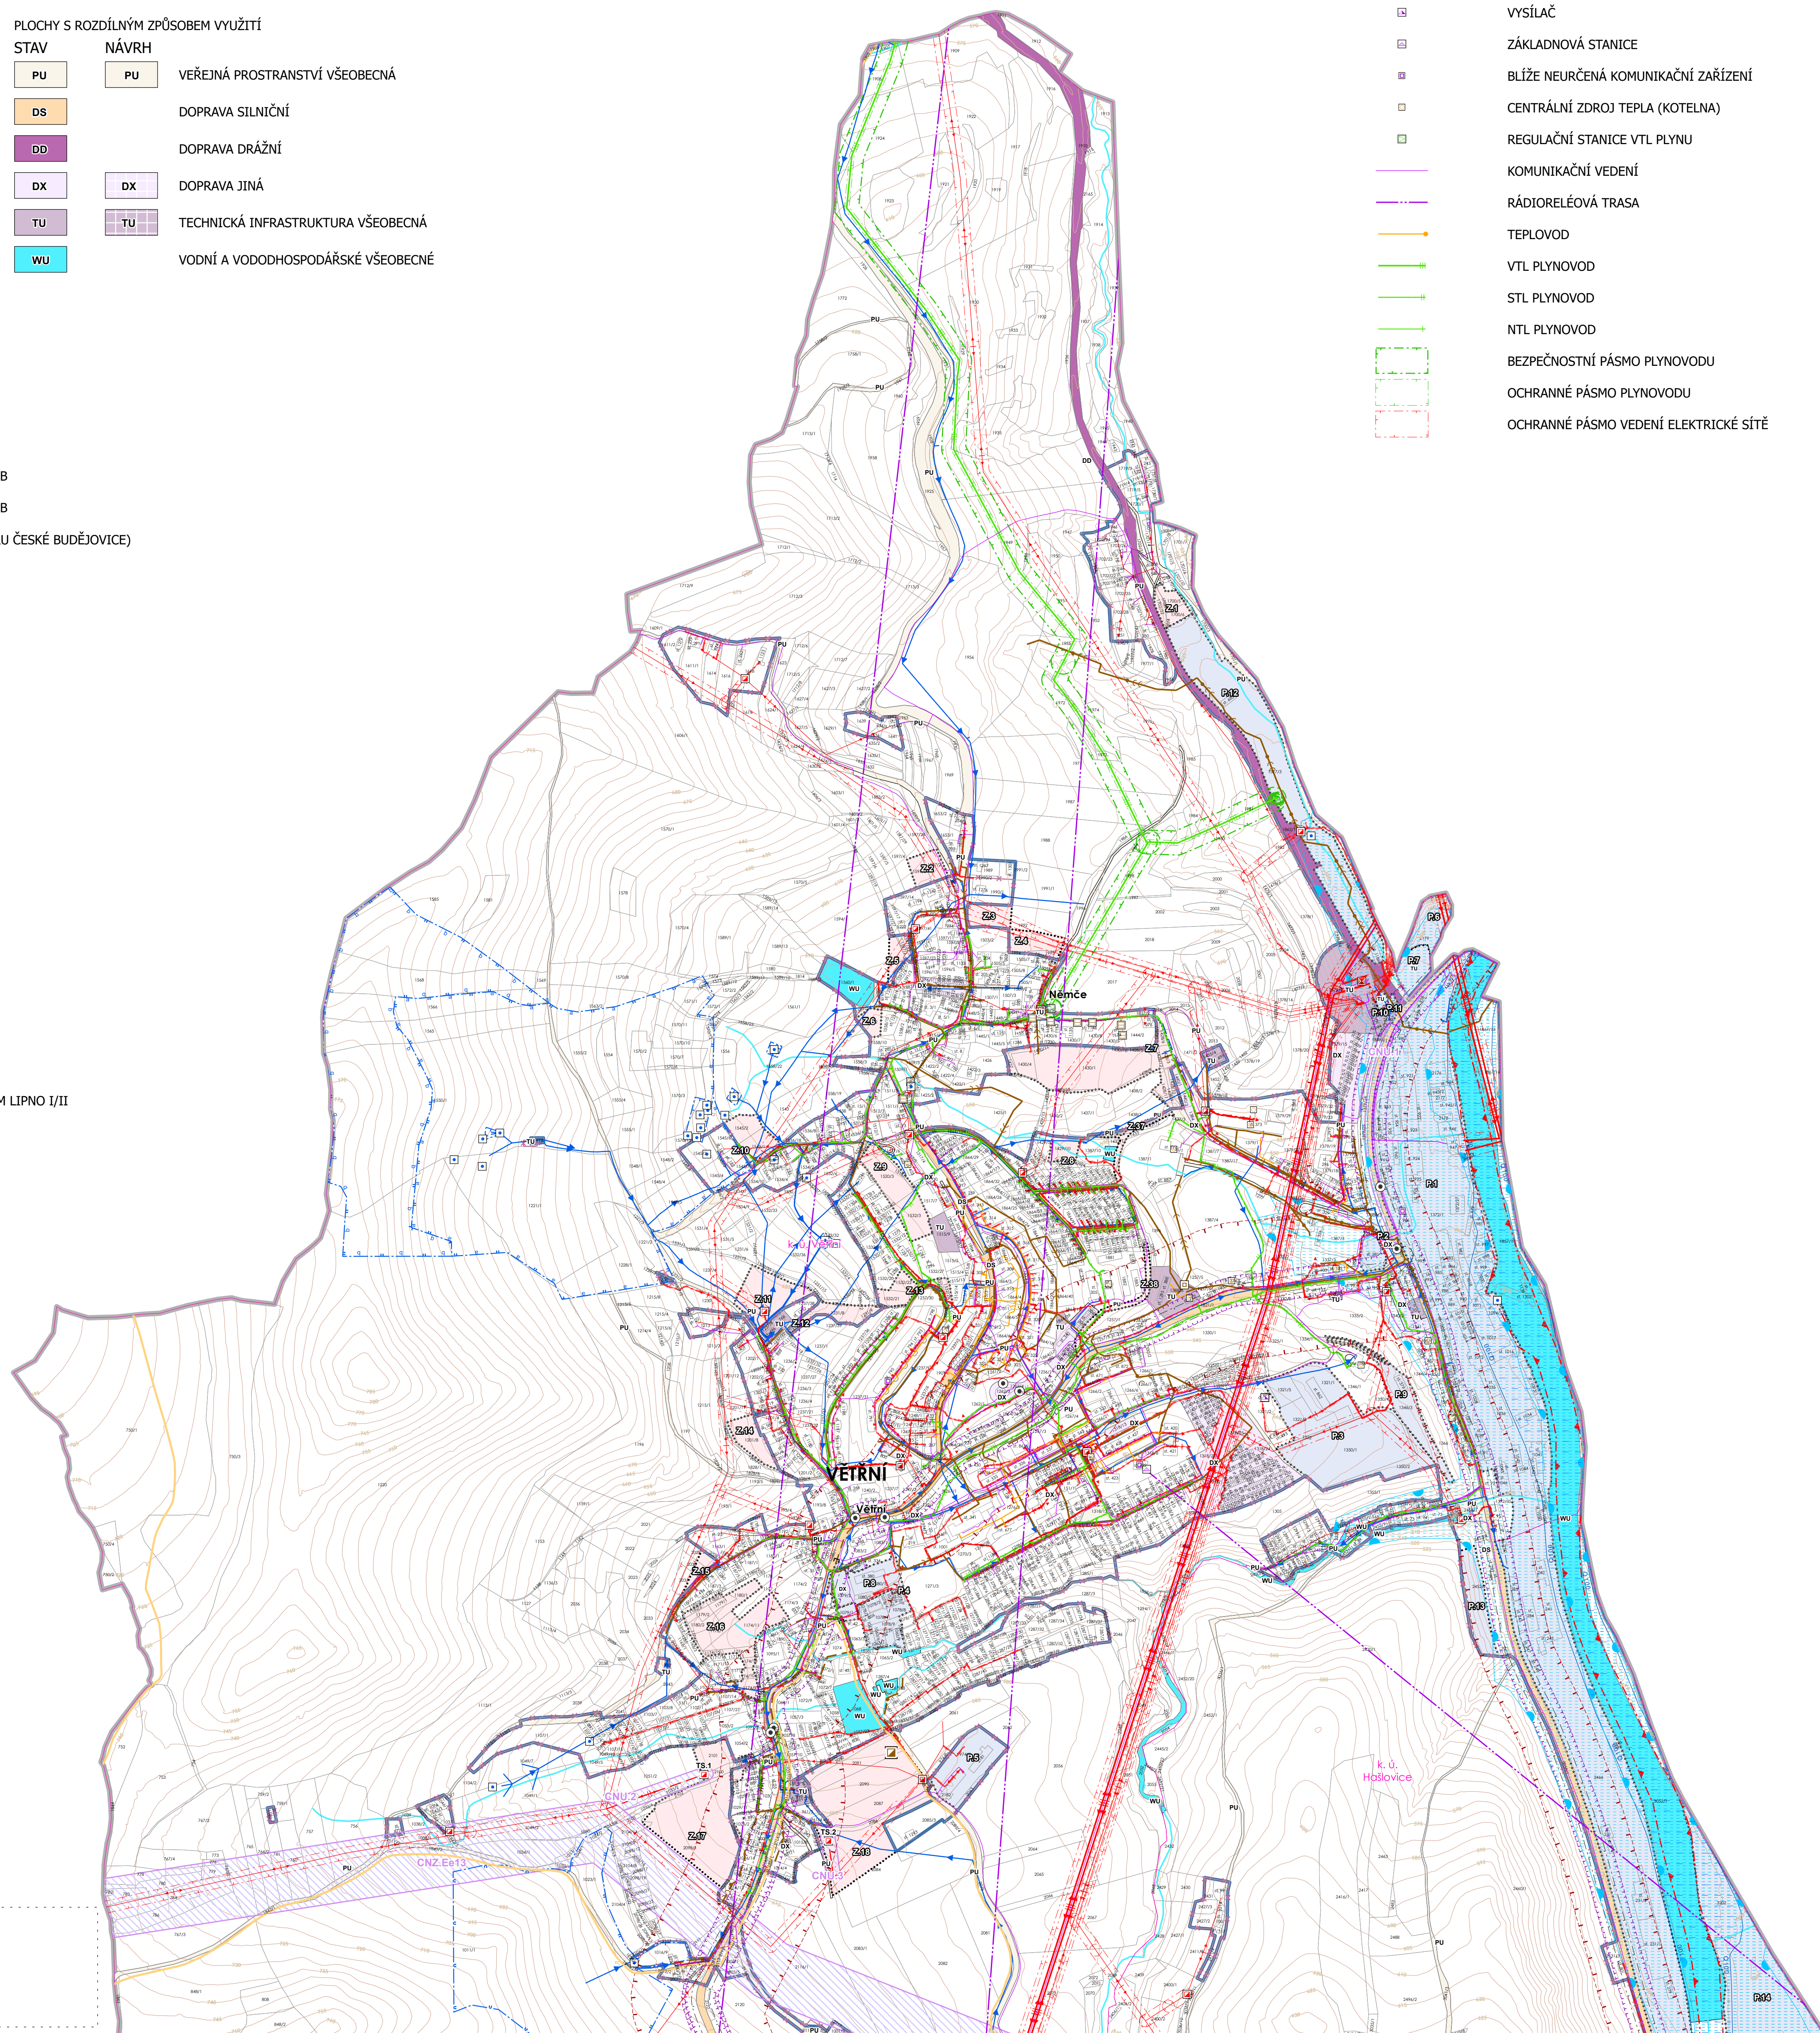
	OCHRANNÉ PÁSMO SILNICE II. TŘÍDY
	OCHRANNÉ PÁSMO SILNICE III. TŘÍDY
	HRANICE PROSTORŮ S PŘEDPOKLÁDANÝMI IMISEMI HLUKU LAEQ 60DB
	HRANICE PROSTORŮ S PŘEDPOKLÁDANÝMI IMISEMI HLUKU LAEQ 50DB
	OCHRANNÉ PÁSMO STAVBY ZAJIŠŤUJÍCÍ LETECKÝ PROVOZ (OP RADARU ČESKÉ BUDĚJOVICE)
	CYKLOTRASA
	TURISTICKÁ TRASA
	ZASTÁVKA HROMADNÉ DOPRAVY

VODNÍ HOSPODÁŘSTVÍ

STAV	NÁVRH	
		VODOVOD
		KANALIZAČNÍ STOKY
		KANALIZAČNÍ STOKY VÝTLAKOVÉ
		ČISTÍRNÝ ODPADNÍCH VOD
		OCHRANNÉ PÁSMO VODNÍHO ZDROJE I. STUPNĚ
		OCHRANNÉ PÁSMO VODNÍHO ZDROJE II. STUPNĚ
		OCHRANNÉ PÁSMO VODNÍHO ZDROJE II.A - VNITŘNÍ
		OCHRANNÉ PÁSMO VODNÍHO ZDROJE II.B - VNĚJŠÍ
		ZÁPLAVOVÉ ÚZEMÍ S PERIODICITOU 100 LET
		AKTIVNÍ ZÓNA ZÁPLAVOVÉHO ÚZEMÍ
		ZÁPLAVOVÉ ÚZEMÍ NEJVYŠŠÍ ZAZNAMENANÉ POVODNĚ
		ÚZEMÍ OHROŽENÉ ZVLÁŠTNÍ POVODNÍ POD VODNÍM DÍLEM LIPNO I/II
		ZDROJ PŘÍRODNÍ PITNÉ VODY
		ODLEHČOVACÍ KOMORA
		ČERPACÍ STANICE ODPADNÍCH VOD

MAPOVÝ PODKLAD: © 2023 ČÚZK (DIGITÁLNÍ KATASTRÁLNÍ MAPA 12/2023)

ZÁZNAM O ÚČINNOSTI	
Správní orgán, který změnu ÚP vydal:	Zastupitelstvo města Větrní
Datum nabytí účinnosti:	
Pořizovatel:	MÚ Větrní
Oprávněné úřední osoby pořizovatele: Jméno a příjmení: Ing. arch. Radek Boček Funkce: oprávněná úřední osoba pořizovatele Podpis:	Otisk úředního razítka:
Oprávněné úřední osoby pořizovatele: Jméno a příjmení: Mgr. Bc. Antonín Krák Funkce: starosta města Větrní Podpis:	

[illegible]

ENERGETIKA A TELEKOMUNIKACE

STAV	NÁVRH	
		NADZEMNÍ VEDENÍ ELEKTRICKÉ SÍTĚ VVN
		VEDENÍ ELEKTRICKÉ SÍTĚ VN
		DISTRIBUČNÍ TRAFOSTANICE
		ROZVODNA / TRANSFORMOVNA
		VYSÍLAČ
		ZÁKLADOVÁ STANICE
		BLÍŽE NEURČENÁ KOMUNIKAČNÍ ZAŘÍZENÍ
		CENTRÁLNÍ ZDROJ TEPLA (KOTELNA)
		REGULAČNÍ STANICE VTL PLYNU
		KOMUNIKAČNÍ VEDENÍ
		RÁDIORELEOVÁ TRASA
		TEPLOVOD
		VTL PLYNOVOD
		STL PLYNOVOD
		NTL PLYNOVOD
		BEZPEČNOSTNÍ PÁSMO PLYNOVODU
		OCHRANNÉ PÁSMO PLYNOVODU
		OCHRANNÉ PÁSMO VEDENÍ ELEKTRICKÉ SÍTĚ