
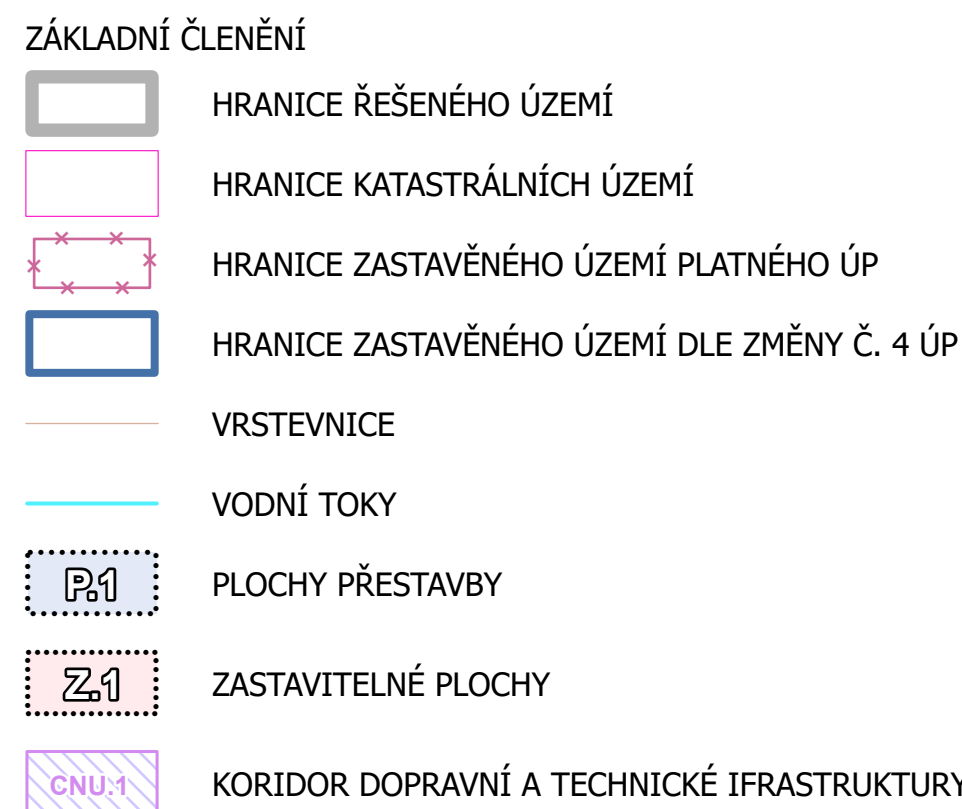


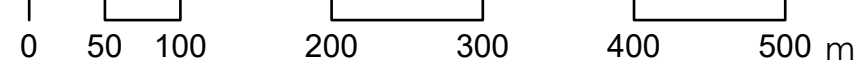



ZÁKLADNÍ ČLENĚNÍ	
	HRANICE ŘEŠENÉHO ÚZEMÍ
	HRANICE KATASTRÁLNÍCH ÚZEMÍ
	HRANICE ZASTAVĚNÉHO ÚZEMÍ PLATNÉHO ÚP
	HRANICE ZASTAVĚNÉHO ÚZEMÍ DLE ZMĚNY Č. 4 ÚP
	VRSTEVNICE
	VODNÍ TOKY
	PLOCHY PŘESTAVBY
	ZASTAVITELNÉ PLOCHY
	KORIDOR DOPRAVNÍ A TECHNICKÉ INFRASTRUKTURY

DOPRAVNÍ INFRASTRUKTURA

 OCHRANNÉ PÁSMO SILNICE II. TŘÍDY

 OCHRANNÉ PÁSMO SILNICE III. TŘÍDY

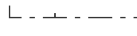 HRANICE PROSTORŮ S PŘEDPOKLÁDÁNÝMI IMISEMI HLUKU LAEQ 60DB

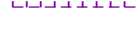 HRANICE PROSTORŮ S PŘEDPOKLÁDÁNÝMI IMISEMI HLUKU LAEQ 50DB

 OCHRANNÉ PÁSMO STAVBY ZAJIŠŤUJÍCÍ LETECKÝ PROVOZ (OP RADARU ČESKÉ BUDĚJOVICE)

 CYKLOTRASA

 TURISTICKÁ TRASA

 ZASTÁVKA HROMADNÉ DOPRAVY

VODNÍ HOSPODÁŘSTVÍ

STAV	NÁVRH	
		VODOVOD
		KANALIZAČNÍ STOKY
		KANALIZAČNÍ STOKY VÝTLAKOVÉ
		ČISTÍRNÝ ODPADNÍCH VOD
		OCHRANNÉ PÁSMO VODNÍHO ZDROJE I. STUPNĚ
		OCHRANNÉ PÁSMO VODNÍHO ZDROJE II. STUPNĚ
		OCHRANNÉ PÁSMO VODNÍHO ZDROJE II.A - VNITŘNÍ
		OCHRANNÉ PÁSMO VODNÍHO ZDROJE II.B - VNĚJŠÍ
		ZÁPLAVOVÉ ÚZEMÍ S PERIODICITOU 100 LET
		AKTIVNÍ ZÓNA ZÁPLAVOVÉHO ÚZEMÍ
		ZÁPLAVOVÉ ÚZEMÍ NEJVYŠŠÍ ZAZNAMENANÉ POVODNĚ
		ÚZEMÍ OHROŽENÉ ZVLÁŠTNÍ POVODNÍ POD VODNÍM DÍLEM LIPNO I/II
		ZDROJ PŘÍRODNÍ PITNÉ VODY
		ODLEHČOVACÍ KOMORA
		ČERPAČÍ STANICE ODPADNÍCH VOD


STAV	NÁVRH	
		NADZEMNÍ VEDENÍ ELEKTRICKÉ SÍTĚ VN
		VEDENÍ ELEKTRICKÉ SÍTĚ VN
		DISTRIBUČNÍ TRAFOSTANICE
		ROZVODNA / TRANSFORMOVNA
		VYSÍLAČ
		ŽÁKLADNOVÁ STANICE
		BLÍŽE NEURČENÁ KOMUNIKAČNÍ ZAŘÍZENÍ
		CENTRÁLNÍ ZDROJ TEPLA (KOTELNA)
		REGULAČNÍ STANICE VTL PLYNU
		KOMUNIKAČNÍ VEDENÍ
		RÁDIORELEOVÁ TRASA
		TEPLOVOD
		VTL PLYNOVOD
		STL PLYNOVOD
		NTL PLYNOVOD
		BEZPEČNOSTNÍ PÁSMO PLYNOVODU
		CHRANĚNÉ PÁSMO PLYNOVODU
		CHRANĚNÉ PÁSMO VEDENÍ ELEKTRICKÉ SÍTĚ VN

ÚZEMNÍ PLÁN VĚTŘNÍ

ZMĚNA Č. 4

3 KONCEPCE VEŘEJNÉ INFRASTRUKTURY

NÁVRH PRO VEŘEJNÉ PROJEDNÁNÍ

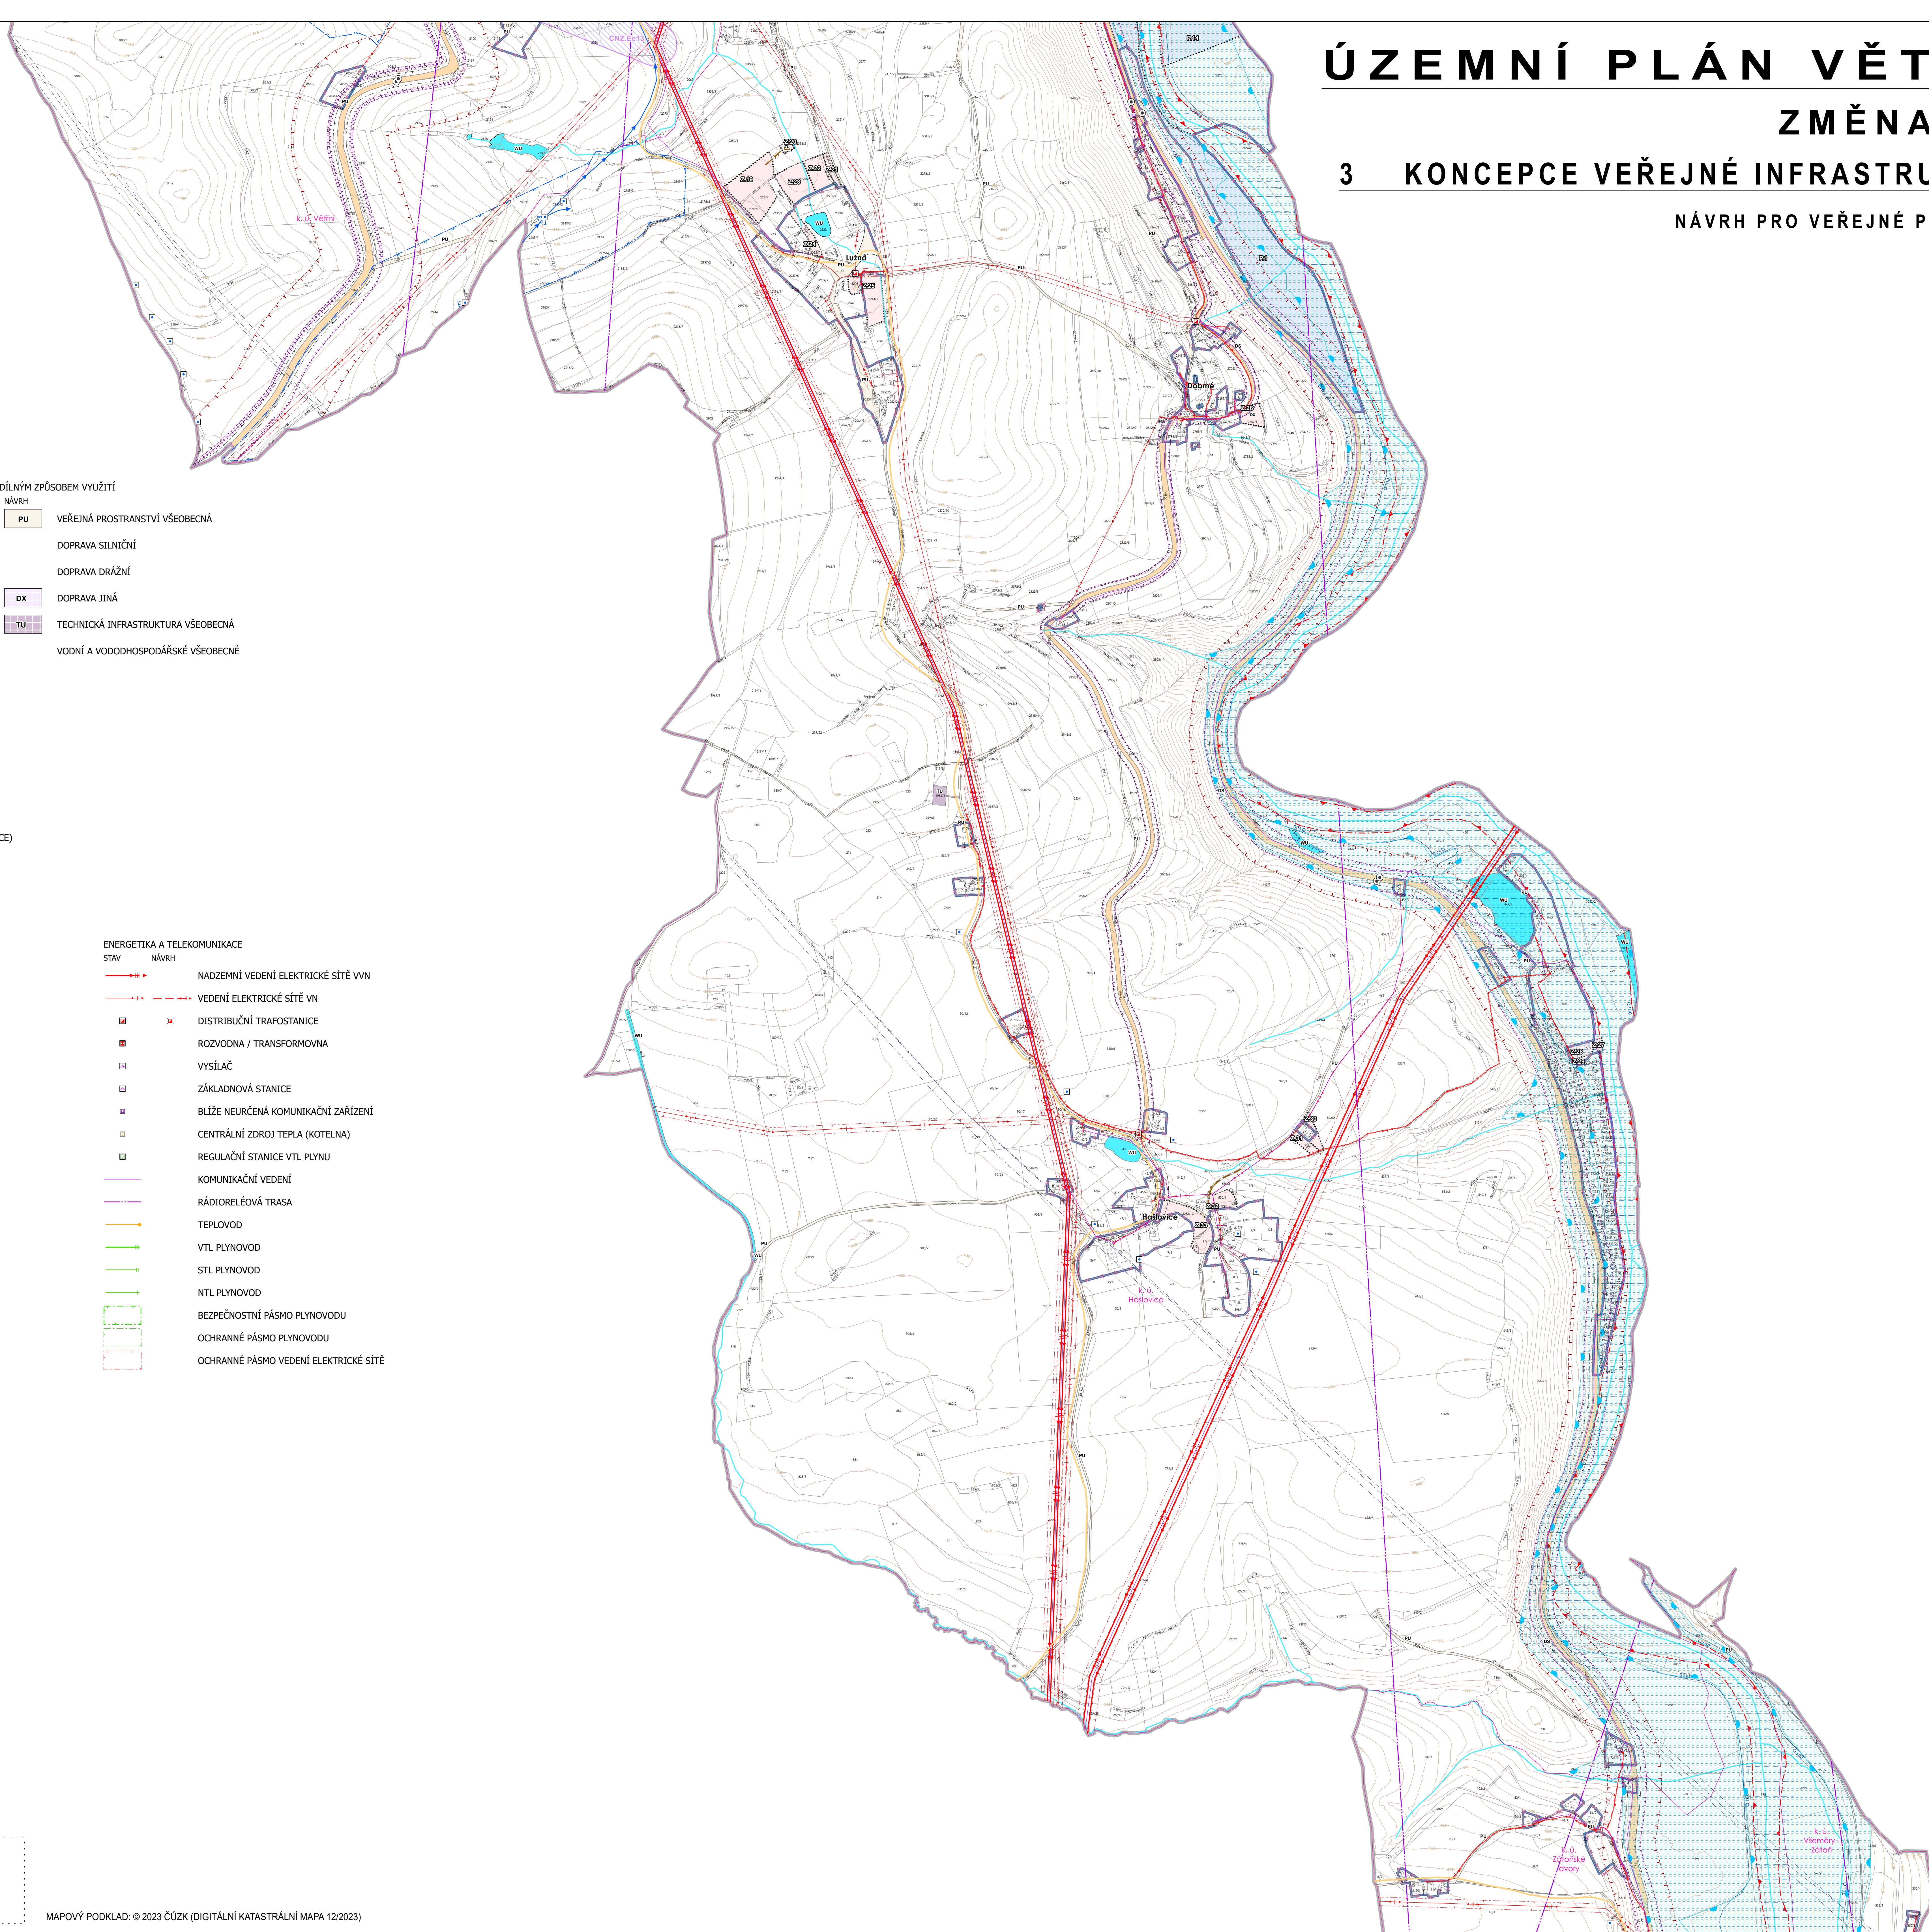

ZÁZNAM O ÚČINNOSTI	
Správní orgán, který změnu ÚP vydal:	Zastupitelstvo města Větrní
Datum nabytí účinnosti:	
Polizovatel:	MÚ Větrní
Oprávněná úřední osoby polizovatele: Jméno a příjmení: Ing. arch. Radek Boček Funkce: oprávněná úřední osoba polizovatele Podpis:	Otisk úředního razítka:
Oprávněné úřední osoby polizovatele: Jméno a příjmení: Mgr. Bc. Antonín Krák Funkce: starosta města Větrní Podpis:	

[illegible]

MAPOVÝ PODKLAD: © 2023 ČÚZK (DIGITÁLNÍ KATASTRÁLNÍ MAPA 12/2023)