
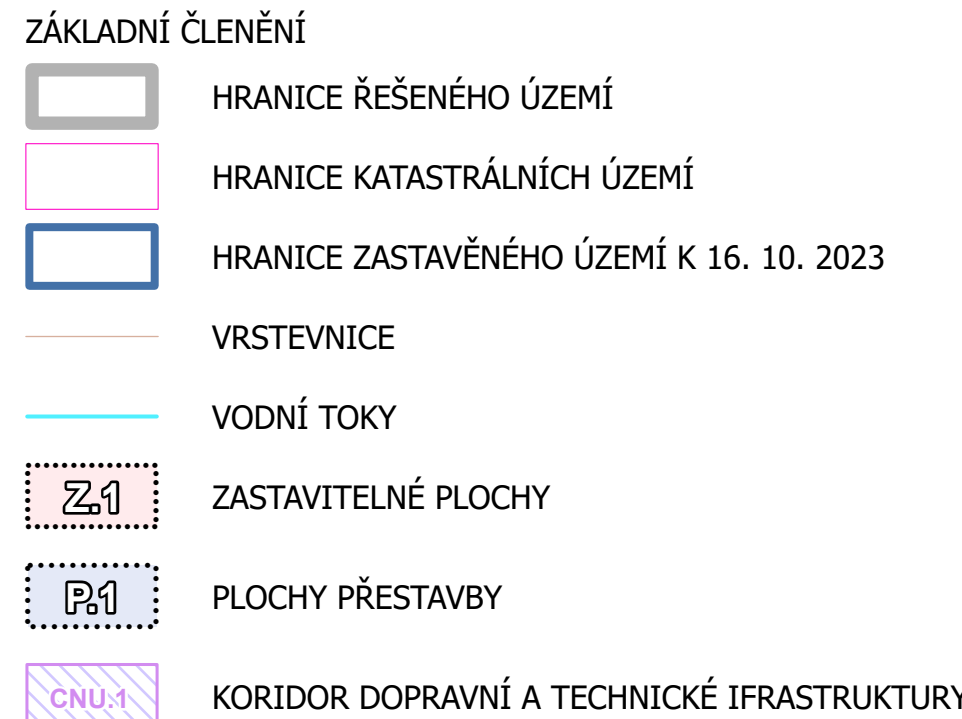


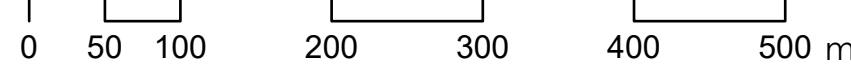

**DOPRAVNÍ INFRASTRUKTURA**

HRANICE PROSTORŮ S PŘEDPOKLÁDÁNÝMI IMISEMI HLUKU LAEQ 60DB

HRANICE PROSTORŮ S PŘEDPOKLÁDÁNÝMI IMISEMI HLUKU LAEQ 50DB

OCHRANNÉ PÁSMO SILNICE II. A III. TŘÍDY

OCHRANNÉ PÁSMO STAVBY ZAJIŠŤUJÍCÍ LETECKÝ PROVOZ (OP RADARU ČESKÉ BUDĚJOVICE)

— CYKLOTRASA

— TURISTICKÁ TRASA

⊙ ZASTÁVKA HROMADNÉ DOPRAVY


**VODNÍ HOSPODÁŘSTVÍ**


| STAV                                                                                | NÁVRH                                                                               |                                                             |
|-------------------------------------------------------------------------------------|-------------------------------------------------------------------------------------|-------------------------------------------------------------|
|  |  | VODOVOD                                                     |
|  |  | KANALIZAČNÍ STOKY                                           |
|  |  | KANALIZAČNÍ STOKY VÝTLAKOVÉ                                 |
|  |                                                                                     | ČISTÍRNÝ ODPADNÍCH VOD                                      |
|  |                                                                                     | OCHRANNÉ PÁSMO VODNÍHO ZDROJE I. STUPNĚ                     |
|  |                                                                                     | OCHRANNÉ PÁSMO VODNÍHO ZDROJE II. STUPNĚ                    |
|  |                                                                                     | OCHRANNÉ PÁSMO VODNÍHO ZDROJE II.A - VNITŘNÍ                |
|  |                                                                                     | OCHRANNÉ PÁSMO VODNÍHO ZDROJE II.B - VNĚJŠÍ                 |
|  |                                                                                     | ZÁPLAVOVÉ ÚZEMÍ S PERIODICITOU 100 LET                      |
|  |                                                                                     | AKTIVNÍ ZÓNA ZÁPLAVOVÉHO ÚZEMÍ                              |
|  |                                                                                     | ZÁPLAVOVÉ ÚZEMÍ NEJVYŠŠÍ ZAZNAMENANÉ POVODNĚ                |
|  |                                                                                     | ÚZEMÍ OHROŽENÉ ZVLÁŠTNÍ POVODNÍ POD VODNÍM DÍLEM LIPNO I/II |
|  |                                                                                     | ZDROJ PŘÍRODNÍ PITNÉ VODY                                   |
|  |                                                                                     | ODLEHČOVACÍ KOMORA                                          |
|  |                                                                                     | ČERPAČÍ STANICE ODPADNÍCH VOD                               |

| ENERGETIKA A TELEKOMUNIKACE |                                      |
|-----------------------------|--------------------------------------|
| STAV                        | NÁVRH                                |
|                             | NADZEMNÍ VEDENÍ ELEKTRICKÉ SÍTĚ VN   |
|                             | VEDENÍ ELEKTRICKÉ SÍTĚ VN            |
|                             | DISTRIBUČNÍ TRAFOSTANICE             |
|                             | ROZVODNA / TRANSFORMOVNA             |
|                             | VYSÍLAČ                              |
|                             | ŽÁKLADNOVÁ STANICE                   |
|                             | BLÍŽE NEURČENÁ KOMUNIKAČNÍ ZAŘÍZENÍ  |
|                             | CENTRÁLNÍ ZDROJ TEPLA (KOTELNA)      |
|                             | REGULAČNÍ STANICE VTL PLYNU          |
|                             | KOMUNIKAČNÍ VEDENÍ                   |
|                             | RÁDIORELEOVÁ TRASA                   |
|                             | TEPLOVOD                             |
|                             | VTL PLYNOVOD                         |
|                             | STL PLYNOVOD                         |
|                             | NTL PLYNOVOD                         |
|                             | BEZPEČNOSTNÍ PÁSMO PLYNOVODU         |
|                             | OCHRANNÉ PÁSMO PLYNOVODU             |
|                             | OCHRANNÉ PÁSMO PRVKŮ ELEKTRICKÉ SÍTĚ |

**ÚPLNÉ ZNĚNÍ PO VYDÁNÍ ZMĚN Č. 1, 2, 3 A 4  
A PO PROVEDENÉM PŘEZKUMNÉM ŘÍZENÍ VE VĚCI ZMĚNY Č. 1 ÚP VĚTRNÍ**

### 03 KONCEPCE VEŘEJNÉ INFRASTRUKTURY

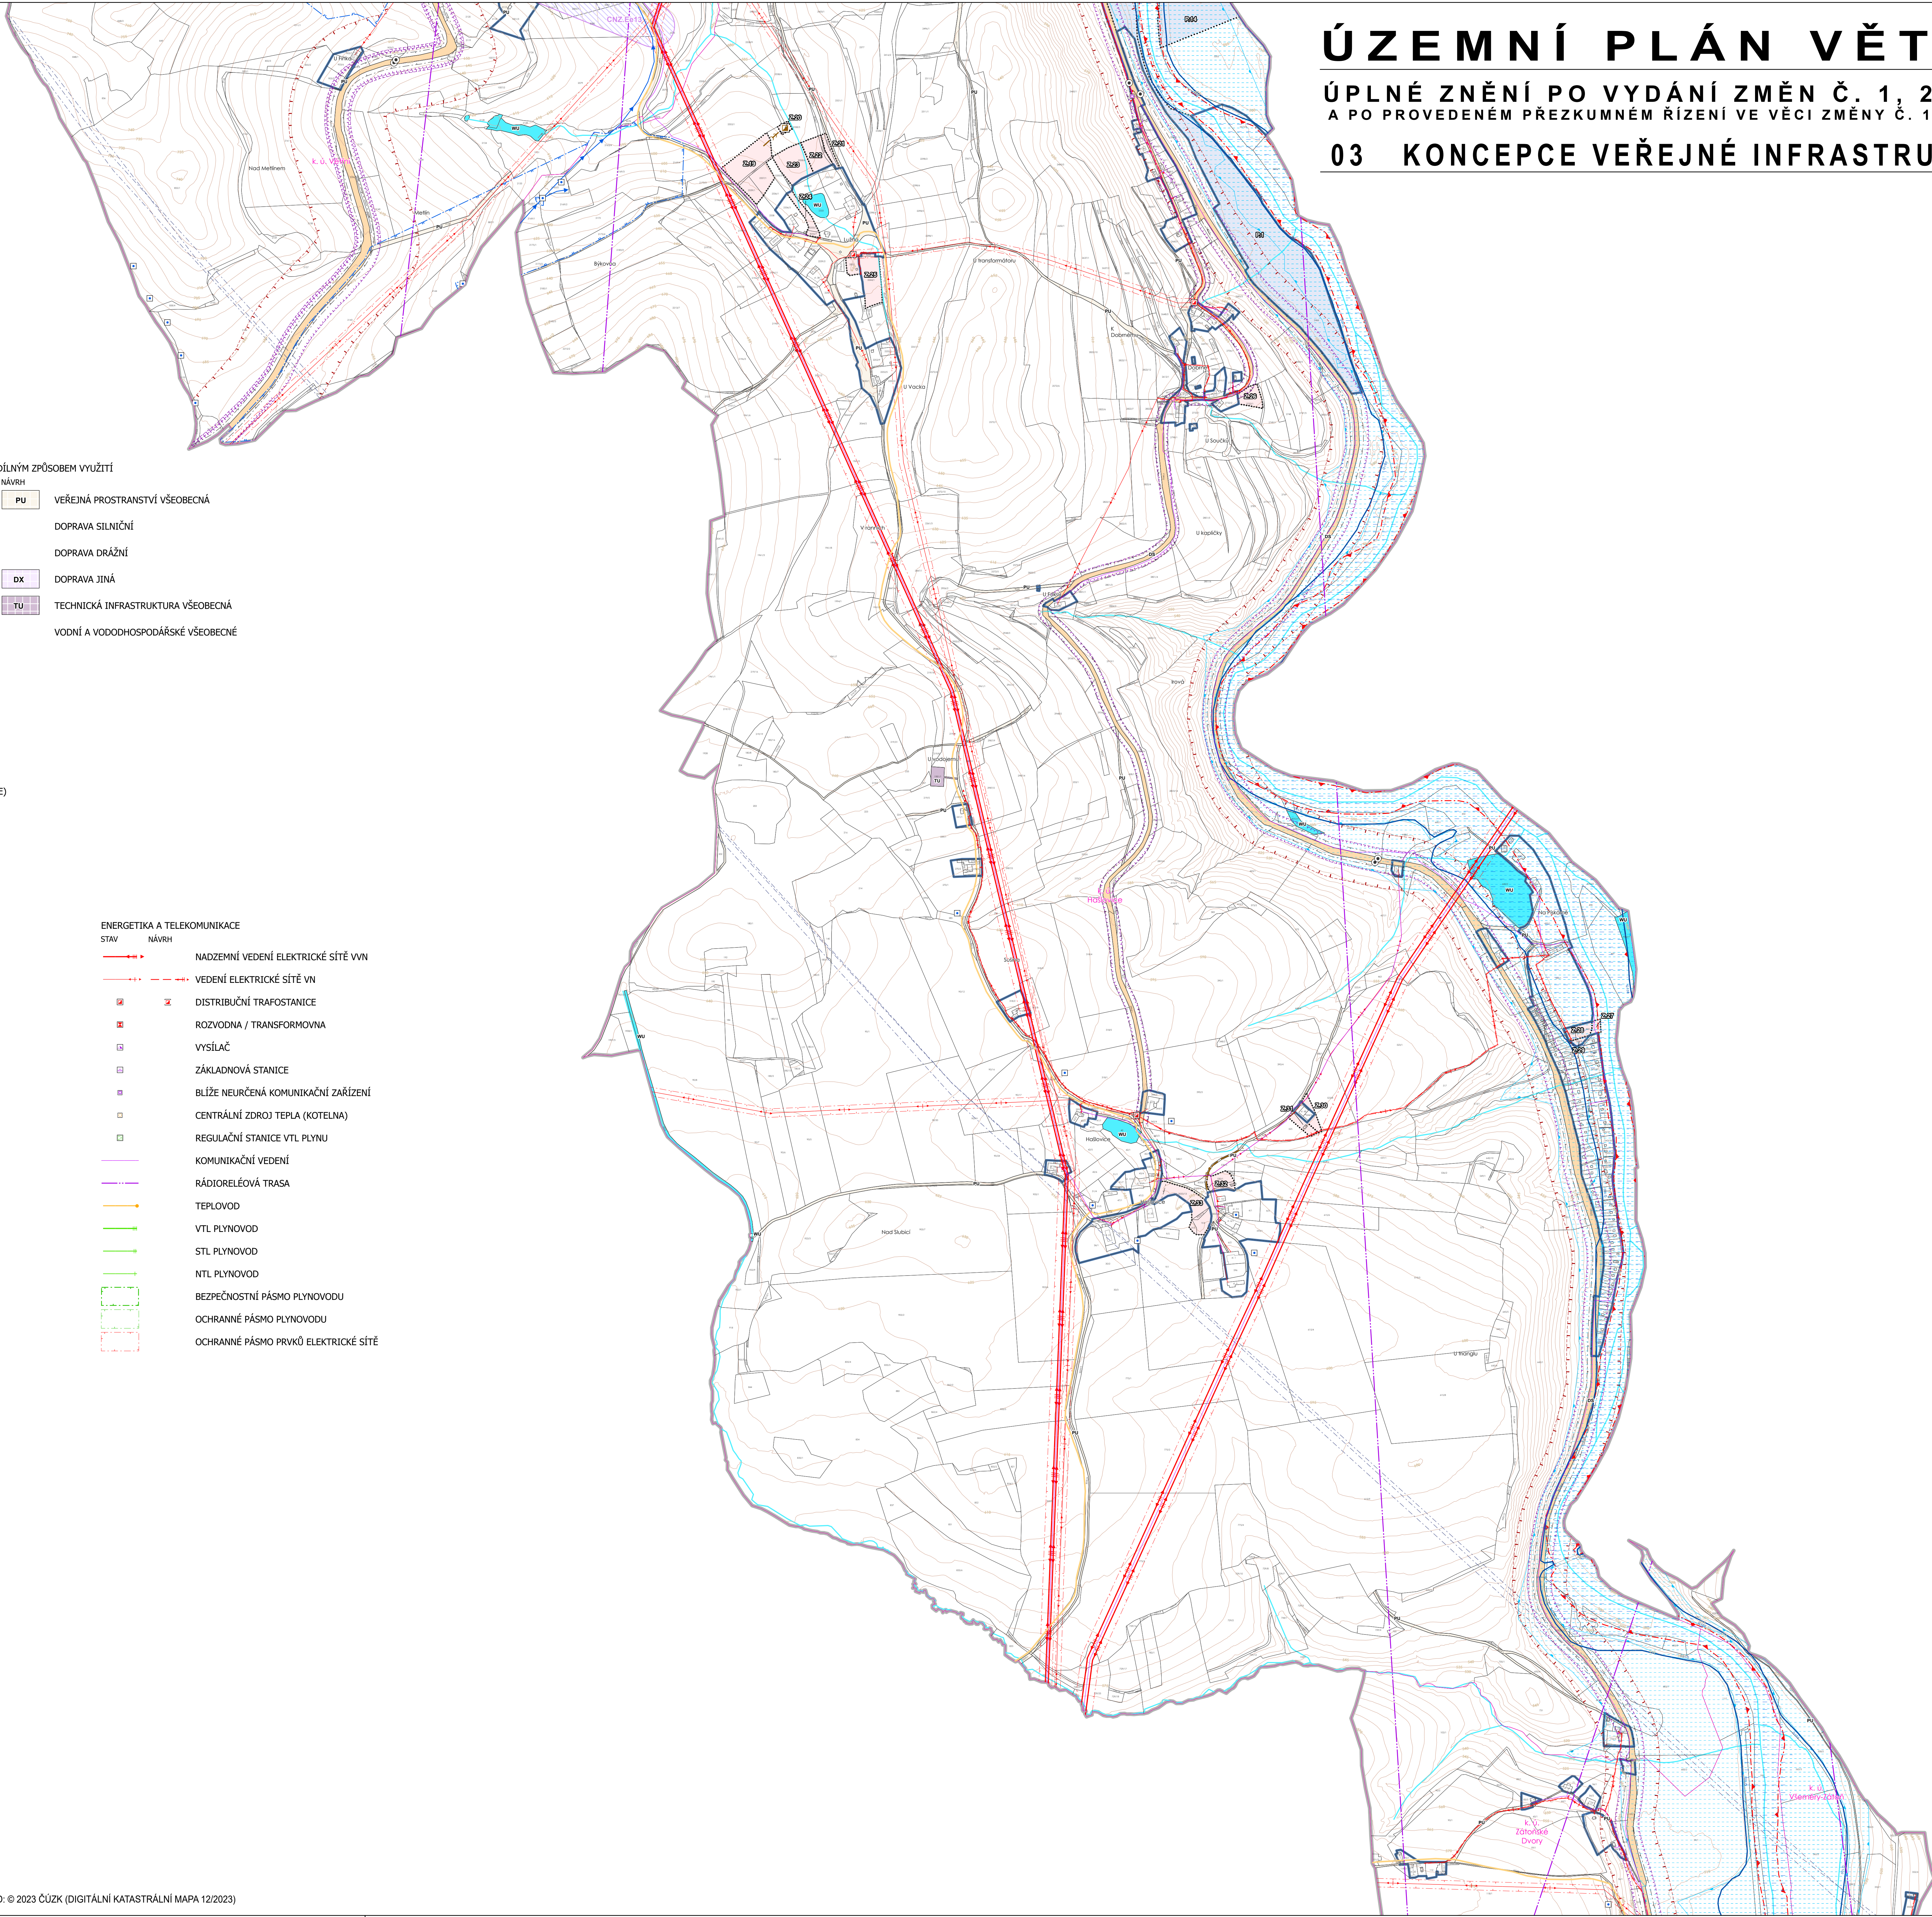
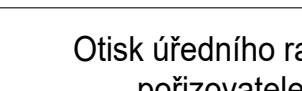
| <h2 style="text-align: center;">ZÁZNAM O ÚČINNOSTI</h2>                                                                                       |   |
|---|---|
| a) správní orgán, který změnu č. 4 ÚP vydal:                                                                                                  | <b>Zastupitelstvo města Větní,<br/>dne 18. 3. 2024</b>   |
| b) pořadové číslo poslední změny ÚP: 4.   | c) datum nabytí účinnosti poslední změny: 3. 4. 2024   |
| d) oprávněná úřední osoba pořizovatele:<br>Jméno a příjmení: Ing. arch. Bedek Bošek<br>Funkce: oprávněná úřední osoba pořizovatele<br>Podpis: | <div style="text-align: center;"> <br/> Otisk úředního razítka pořizovatele: </div> |
| Jméno a příjmení: Mgr. Bc. Antonín Krák<br>Funkce: starosta města Větní<br>Podpis:                                                            |   |

|                                                                               |  |                                                                                      |  |
|-------------------------------------------------------------------------------|--|--------------------------------------------------------------------------------------|--|
| PROJEKČNÍ A INŽENÝRSKÁ KANCELÁŘ                                               |  | PROJEKČNÍ A INŽENÝRSKÁ KANCELÁŘ                                                      |  |
| ING. ARCH. JIŘÍ BŘOHA                                                         |  | ING. ARCH. JIŘÍ BŘOHA                                                                |  |
| ING. VACLAV KRAMPERA                                                          |  | ING. ROMAN ŠOKIC                                                                     |  |
| ING. MICHAEL MÜLLER                                                           |  | ING. ARCH. PAVEL BÍSEK                                                               |  |
| <b>ÚZEMNÍ PLÁN VĚTRNÍ</b><br><b>ÚPLNÉ ZNĚNÍ PO VYDÁNÍ ZMĚN Č. 1, 2, 3 A 4</b> |  | <b>03</b><br><b>Číslo part</b>                                                       |  |
| FORMÁT: KANCELÁŘSKÝ VĚSTNÍK<br>FORMÁT: A4 (21 x 29,7 cm)<br>Dátum: duben 2024 |  | ÚZEMNÍ PLÁN VĚTRNÍ<br>ÚPLNÉ ZNĚNÍ PO VYDÁNÍ ZMĚN Č. 1, 2, 3 A 4<br>Dátum: duben 2024 |  |

MAPOVÝ PODKLAD: © 2023 ČÚZK (DIGITÁLNÍ KATASTRÁLNÍ MAPA 12/2023)