

	NADZEMNÍ VEDENÍ ELEKTRICKÉ SÍTĚ VN
	VEDENÍ ELEKTRICKÉ SÍTĚ VN
	DISTRIBUČNÍ TRAFOSTANICE
	ROZVODNA / TRANSFORMOVNA
	OCHRANNÉ PÁSMO PRVKŮ ELEKTRICKÉ SÍTĚ
	OCHRANNÉ PÁSMO PLYNOVODU
	BEZPEČNOSTNÍ PÁSMO PLYNOVODU
	VTL PLYNOVOD
	STL PLYNOVOD
	NTL PLYNOVOD
	TEPLOVOD
	RÁDIORELEOVÁ TRASA
	KOMUNIKAČNÍ VEDENÍ
	REGULAČNÍ STANICE VTL PLYNU
	CENTRÁLNÍ ZDROJ TEPLA (KOTELNA)
	VYSÍLAČ
	ZÁKLADOVÁ STANICE
	BLÍŽE NEURČENÁ KOMUNIKAČNÍ ZAŘÍZENÍ

DOPRAVNÍ INFRASTRUKTURA

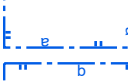
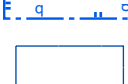
-  SILNICE II. TŘÍDY
-  SILNICE III. TŘÍDY
-  MÍSTNÍ A ÚČELOVÉ KOMUNIKACE
-  CYKLOTRASA
-  TURISTICKÁ TRASA
-  HRANICE PROSTORŮ S PŘEDPOKLÁDANÝMI IMISEMI HLUKU LAEQ 60DB
-  HRANICE PROSTORŮ S PŘEDPOKLÁDANÝMI IMISEMI HLUKU LAEQ 50DB
-  OCHRANNÉ PÁSMO SILNICE II. A III. TŘÍDY
-  OCHRANNÉ PÁSMO STAVBY ZAJIŠŤUJÍCÍ LETECKÝ PROVOZ (OP RADARU ČESKÉ BUDĚJOVICE)
-  ZASTÁVKA HROMADNÉ DOPRAVY

 
GEOLOGICKÉ LIMITY	
	PODDOLOVANÉ ÚZEMÍ - PLOŠNÁ
	PODDOLOVANÉ ÚZEMÍ - BODOVÁ
	SESUVNÉ ÚZEMÍ
	UZAVŘENÁ A OPUŠTĚNÁ ÚLOŽNÁ MÍSTA TĚŽEBNÍHO ODPADU - PLOŠNÁ
	UZAVŘENÁ A OPUŠTĚNÁ ÚLOŽNÁ MÍSTA TĚŽEBNÍHO ODPADU - BODOVÁ

DALŠÍ ÚZEMNÍ LIMITY

-  PLOCHY/OBJEKTY DŮLEŽITÉ PRO OBRANU STÁTU
-  STARÉ ZÁTĚŽE V ÚZEMÍ A KONTAMINOVANÉ PLOCHY
-  STAVBY VODOHOSPODÁŘSKÝCH OPATŘENÍ
-  HLAVNÍ ODVODŇOVACÍ ZAŘÍZENÍ
-  ODVODNĚNÍ

VODNÍ HOSPODÁŘSTVÍ
STAV NÁVRH

	VODOVOD
	KANALIZAČNÍ STOKY
	KANALIZAČNÍ STOKY VÝTLAKOVÉ
	ČISTÍRNY ODPADNÍCH VOD
	OCHRANNÉ PÁSMO VODNÍHO ZDROJE I. STUPNĚ
	OCHRANNÉ PÁSMO VODNÍHO ZDROJE II. STUPNĚ
	OCHRANNÉ PÁSMO VODNÍHO ZDROJE II.A - VNITŘNÍ
	OCHRANNÉ PÁSMO VODNÍHO ZDROJE II.B - VNĚJŠÍ
	ŽÁPLAVOVÉ ÚZEMÍ S PERIODICITOU 100 LET
	AKTIVNÍ ZÓNA ŽÁPLAVOVÉHO ÚZEMÍ
	ÚZEMÍ OHROŽENÉ ZVLÁŠTNÍ POVODNÍ POD VODNÍM DÍLEM LIPNO I/II
	ZDROJ PŘÍRODNÍ PITNÉ VODY
	ČERPAČÍ STANICE VODÁRENSKÁ
	ÚPRAVNA VODY
	VODOJEM
	ODLEHČOVACÍ KOMORA
	ČERPAČÍ STANICE ODPADNÍCH VOD

UZEMNÍ SYSTÉM EKOLOGICKÉ STABILITY	
STAV	NÁVRH
	

PŘÍRODNÍ LIMITY

-  NATURA 2000 - EVROPSKY VÝZNAMNÁ LOKALITA
-  VÝSKYT ZVLÁŠTĚ CHRÁNĚNÝCH ROSTLIN A ŽIVOČICHŮ
-  BIOTOP VYBRANÝCH ZVLÁŠTĚ CHRÁNĚNÝCH DRUHŮ VELKÝCH SAVCŮ
-  VZDÁLENOST 50 M OD OKRAJE LESA
-  PAMÁTNÝ STROM, SKUPINA STROMŮ

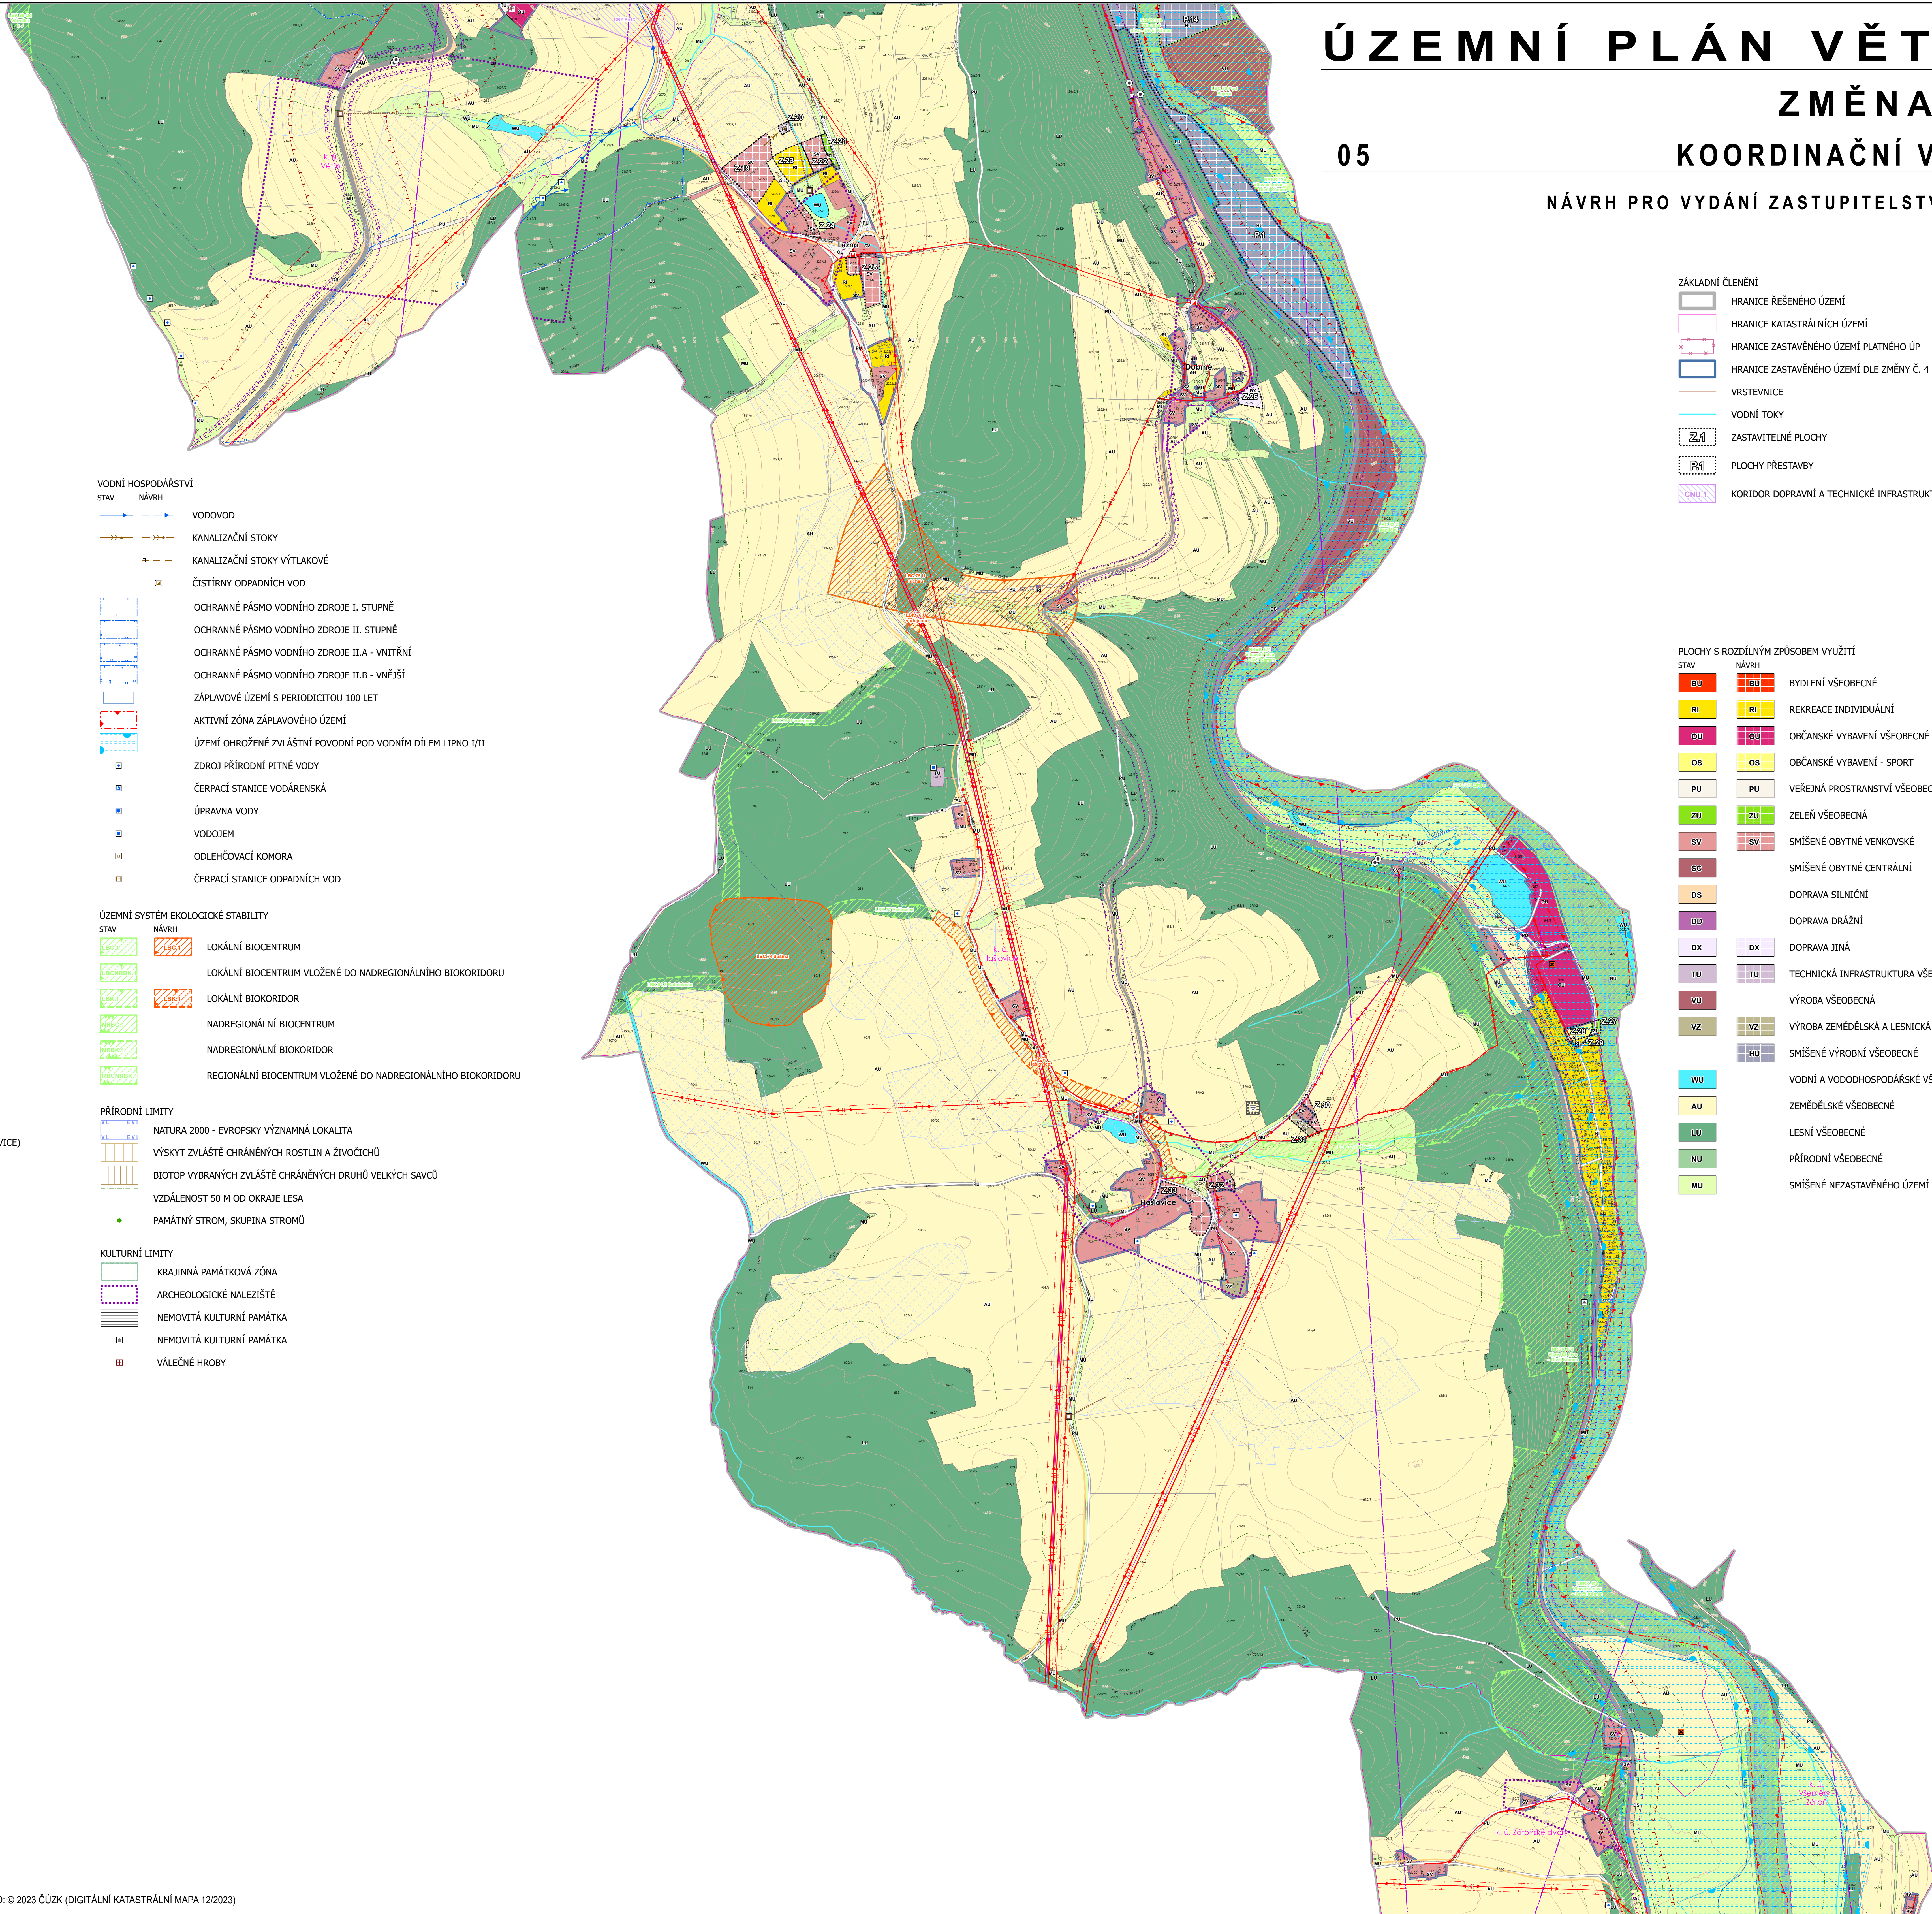
KULTURNÍ LIMITY

	KRAJINNÁ PAMÁTKOVÁ ZÓNA
	ARCHEOLOGICKÉ NALEZIŠTĚ
	NEMOVITÁ KULTURNÍ PAMÁTKA
	NEMOVITÁ KULTURNÍ PAMÁTKA
	VÁLEČNÉ HROBY

ZÁZNAM O ÚČINNOSTI	
Správní orgán, který změnu ÚP vydal:	Zastupitelstvo města Větní
Datum nabytí účinnosti:	
Porizovatel:	MÚ Větní
Oprávněné úřední osoby pořizovatele: Jméno a příjmení: Ing. arch. Radek Boček Funkce: oprávněná úřední osoba pořizovatele Podpis:	Otisk úředního razítka:
Oprávněné úřední osoby pořizovatele: Jméno a příjmení: Mgr. Bc. Antonín Krák Funkce: starosta města Větní Podpis:	

[illegible]

MAPOVÝ PODKLAD: © 2023 ČÚZK (DIGITÁLNÍ KATASTRÁLNÍ MAPA 12/2023)



KOORDINAČNÍ VÝKRES

05

NÁVRH PRO VYDÁNÍ ZASTUPITELSTVEM MĚSTA

ZÁKLADNÍ ČLENĚNÍ

HRANICE ŘEŠENÉHO ÚZEMÍ
HRANICE KATASTRÁLNÍCH ÚZEMÍ
HRANICE ZASTAVĚNÉHO ÚZEMÍ PLATNÉHO ÚP
HRANICE ZASTAVĚNÉHO ÚZEMÍ DLE ZMĚNY Č. 4 ÚP

— VODNÍ TOK

11

24 ZASTAVITELNE PLOCH

P.1 PLOCHY PŘESTAVBY

CNU 1 KORIDOR DOPRAVNÍ A TECHNICKÉ INFRASTRUKTURY

PLOCHY S ROZDÍLNÝM ZPŮSOBEM VYUŽITÍ

STAV	NÁVRH	
		BYDLENÍ VŠEOBECNÉ
		REKREACE INDIVIDUÁLNÍ
		OBČANSKÉ VYBAVENÍ VŠEOBECNÉ
		OBČANSKÉ VYBAVENÍ - SPORT
		VEŘEJNÁ PROSTRANSTVÍ VŠEOBECNÁ
		ZELENĚ VŠEOBECNÁ
		SMÍŠENÉ OBYTNÉ VENKOVSKÉ
		SMÍŠENÉ OBYTNÉ CENTRÁLNÍ
		DOPRAVA SILNIČNÍ
		DOPRAVA DRÁŽNÍ
		DOPRAVA JINÁ
		TECHNICKÁ INFRASTRUKTURA VŠEOBECNÁ
		VÝROBA VŠEOBECNÁ
		VÝROBA ZEMĚDĚLSKÁ A LESNICKÁ
		SMÍŠENÉ VÝROBNÍ VŠEOBECNÉ

WU	VODNÍ A VODODHOSPODÁŘSKÉ VŠEOBECNÉ
AU	ZEMĚDĚLSKÉ VŠEOBECNÉ
LU	LESNÍ VŠEOBECNÉ
NU	PŘÍRODNÍ VŠEOBECNÉ
MU	SMÍŠENÉ NEZASTAVĚNÉHO ÚZEMÍ VŠEOBECNÉ