
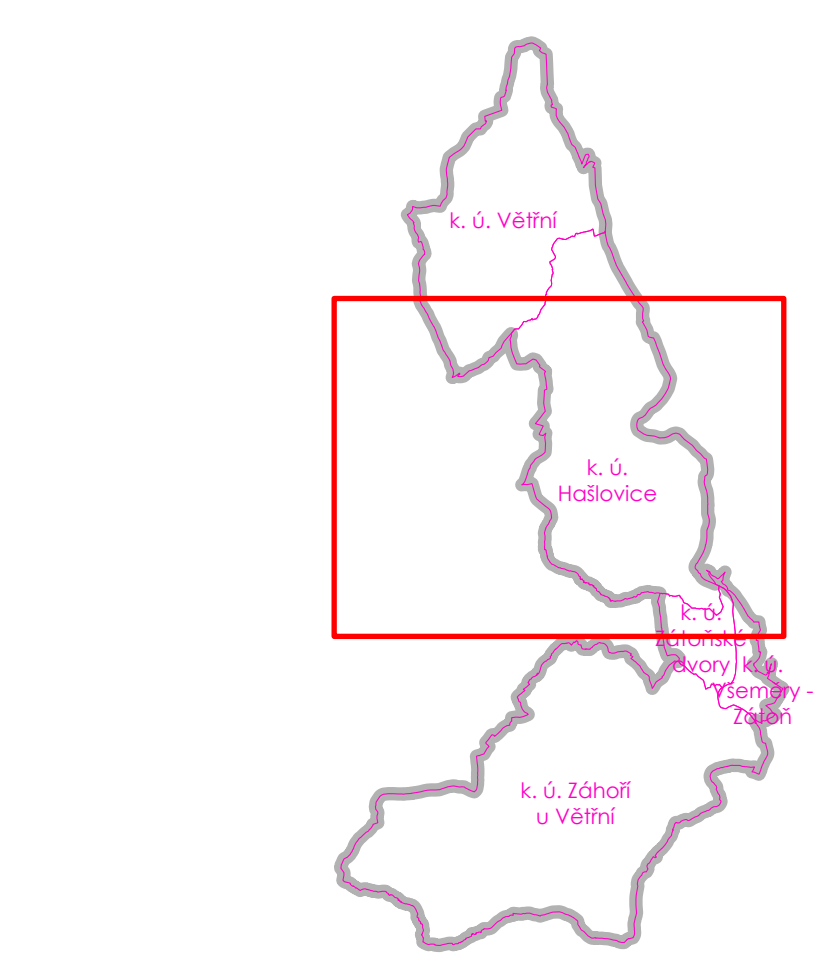
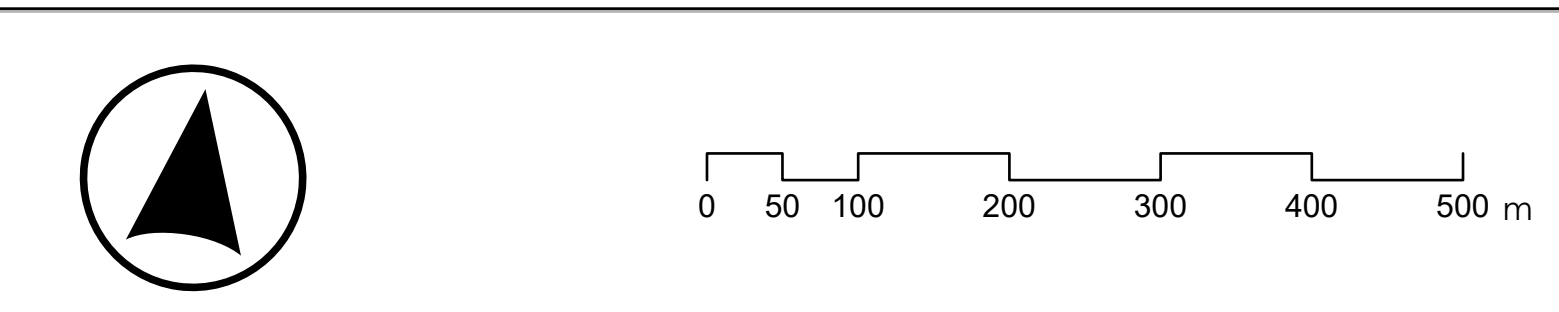


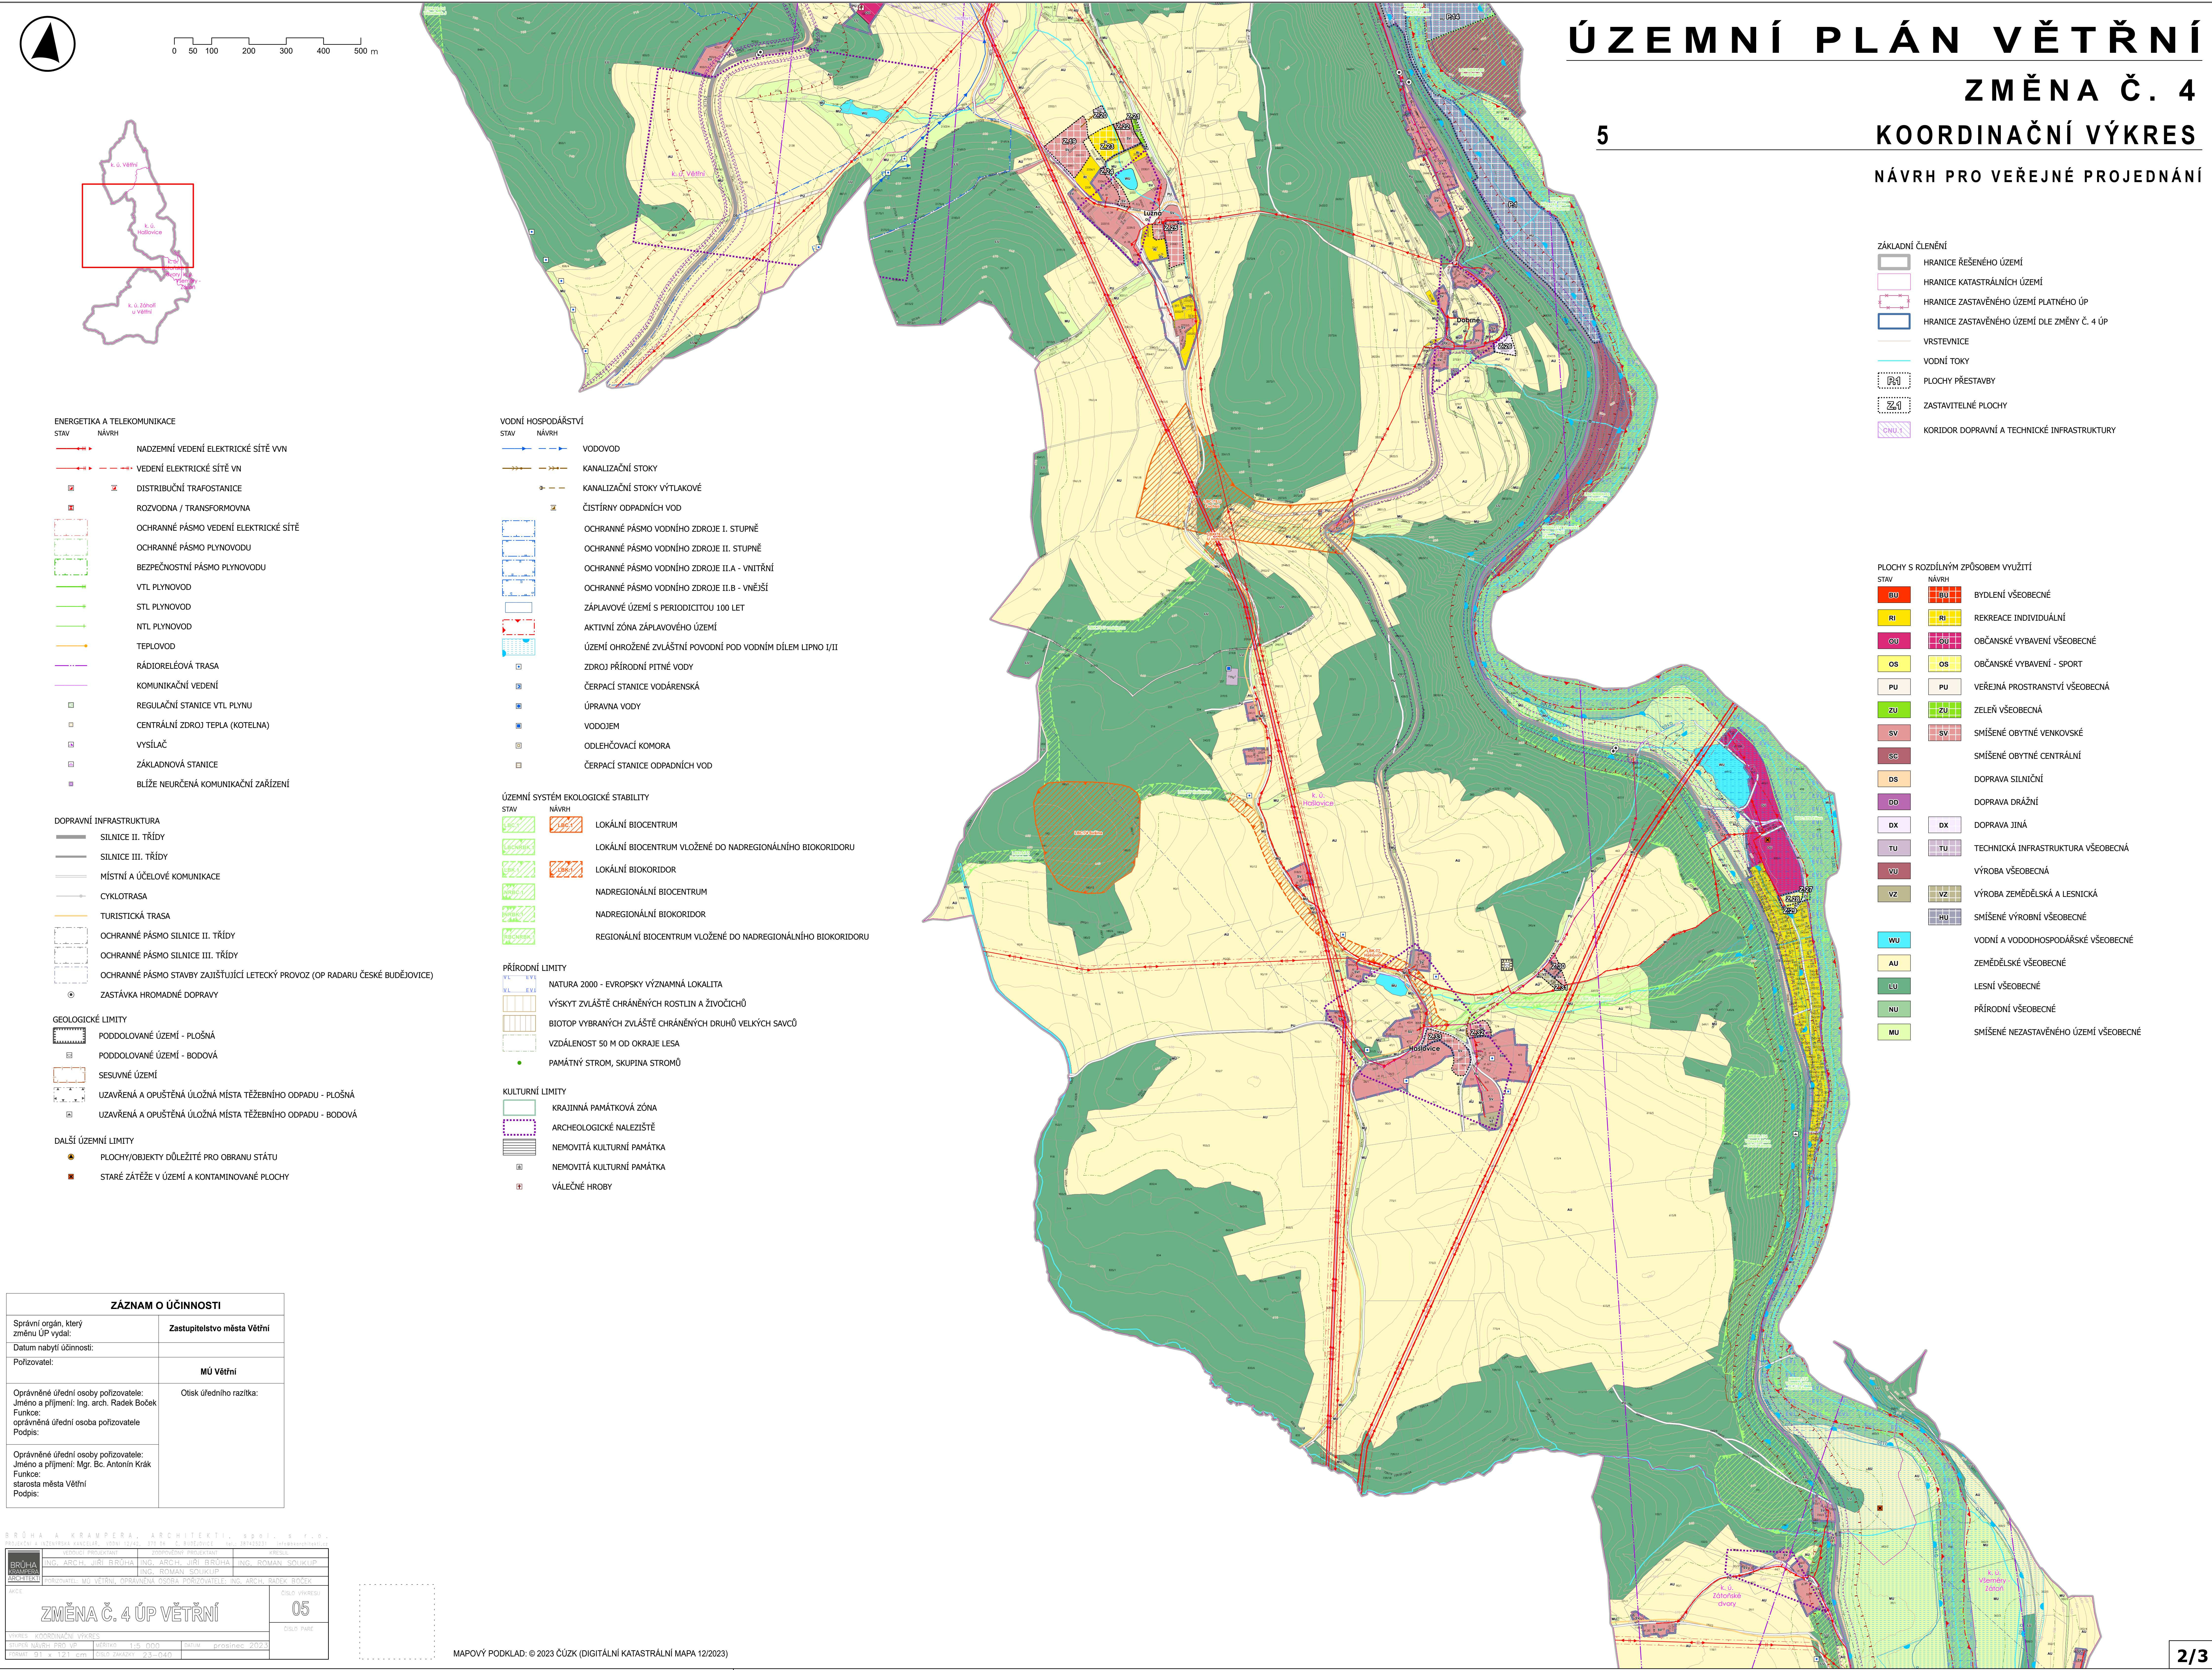

ENERGETIKA A TELEKOMUNIKACE	
STAV	NÁVRH
	NADZEMNÍ VEDENÍ ELEKTRICKÉ SÍTĚ VN
	VEDENÍ ELEKTRICKÉ SÍTĚ VN
	DISTRIBUČNÍ TRAFOSTANICE
	ROZVODNA / TRANSFORMOVNA
	OCHRANNÉ PÁSMO VEDENÍ ELEKTRICKÉ SÍTĚ
	OCHRANNÉ PÁSMO PLYNOVODU
	BEZPEČNOSTNÍ PÁSMO PLYNOVODU
	VTL PLYNOVOD
	STL PLYNOVOD
	NTL PLYNOVOD
	TEPLOVOD
	RÁDIORELEOVÁ TRASA
	KOMUNIKAČNÍ VEDENÍ
	REGULAČNÍ STANICE VTL PLYNU
	CENTRÁLNÍ ZDROJ TEPLA (KOTELNA)
	VYSÍLAČ
	ZÁKLADNOVÁ STANICE
	BLÍŽE NEURČENÁ KOMUNIKAČNÍ ZAŘÍZENÍ

DOPRAVNÍ INFRASTRUKTURA	
	SILNICE II. TŘÍDY
	SILNICE III. TŘÍDY
	MÍSTNÍ A ÚČELOVÉ KOMUNIKACE
	CYKLOTRASA
	TURISTICKÁ TRASA
	OCHRANNÉ PÁSMO SILNICE II. TŘÍDY
	OCHRANNÉ PÁSMO SILNICE III. TŘÍDY
	OCHRANNÉ PÁSMO STAVBY ZAJIŠTŮJÍCÍ LETECKÝ PROVOZ (OP RADARU ČESKÉ BUDĚJOVICE)
	ZASTÁVKA HROMADNÉ DOPRAVY
GEOLOGICKÉ LIMITY	
	PODDOLOVANÉ ÚZEMÍ - PLOŠNÁ
	PODDOLOVANÉ ÚZEMÍ - BODOVÁ
	SESUVNÉ ÚZEMÍ
	UZAVŘENÁ A OPUŠTĚNÁ ÚLOŽNÁ MÍSTA TĚŽEBNÍHO ODPADU - PLOŠNÁ
	UZAVŘENÁ A OPUŠTĚNÁ ÚLOŽNÁ MÍSTA TĚŽEBNÍHO ODPADU - BODOVÁ
DALŠÍ ÚZEMNÍ LIMITY	
	PLOCHY/OBJEKTY DŮLEŽITÉ PRO OBRANU STÁTU
	STARÉ ZÁTĚŽE V ÚZEMÍ A KONTAMINOVANÉ PLOCHY

ZÁZNAM O ÚČINNOSTI	
Správní orgán, který změnu ÚP vydal:	Zastupitelstvo města Větrní
Datum nabytí účinnosti:	
Pořizovatel:	MÚ Větrní
Oprávněné úřední osoby pořizovatele: Jméno a příjmení: Ing. arch. Radek Boček Funkce: oprávněná úřední osoba pořizovatele Podpis:	Otisk úředního razítka:
Oprávněné úřední osoby pořizovatele: Jméno a příjmení: Mgr. Bc. Antonín Krák Funkce: starosta města Větrní Podpis:	

BRUHA A KRAMPER, ARCHITEKTI, s.r.o., s. r. o. PROJEKČNÍ A INŽENYRSKÁ KANCELÁŘ, VOŠNÍ 122/42, 370 06 - Č. BUDĚJOVICE, IČO: 08423931, info@bruhakramper.cz			
BRUHA ARCHITEKTI	ING. ARCH. JIRÍ BRUHA	ING. ARCH. JIRÍ BRUHA	ING. ROMAN ŠOLKUP
PROJEKTOVATEL	ING. ROMAN ŠOLKUP	ING. ROMAN ŠOLKUP	ING. ROMAN ŠOLKUP
PROJEKTANT	MÚ VĚTRNÍ, OPRAVĚNÁ OSOBA PROJEKTOVATELE: ING. ARCH. RADEK BOČEK		
ZMĚNA Č. 4 ÚP VĚTRNÍ		05	
VÝKRES: KOORDINAČNÍ VÝKRES		ČÍSLO PÁŘE	
TYPYK: NÁVRH PRO ÚP		VÝKRES: 1:5 000	
MĚRITELNOST: 91 x 121 cm		PROJEKTOVATEL: prosinec 2023	

VODNÍ HOSPODÁŘSTVÍ	
STAV	NÁVRH
	VODOVOD
	KANALIZAČNÍ STOKY
	KANALIZAČNÍ STOKY VÝTLAKOVÉ
	ČISTÍRNÝ ODPADNÍCH VOD
	OCHRANNÉ PÁSMO VODNÍHO ZDROJE I. STUPNĚ
	OCHRANNÉ PÁSMO VODNÍHO ZDROJE II. STUPNĚ
	OCHRANNÉ PÁSMO VODNÍHO ZDROJE II.A - VNITŘNÍ
	OCHRANNÉ PÁSMO VODNÍHO ZDROJE II.B - VNĚJŠÍ
	ZÁPLAVOVÉ ÚZEMÍ S PERIODICITOU 100 LET
	AKTIVNÍ ZÓNA ZÁPLAVOVÉHO ÚZEMÍ
	ÚZEMÍ OHROŽENÉ ZVLÁŠTNÍ PODOVNÍ POD VODNÍM DÍLEM LIPNO I/II
	ZDROJ PŘÍRODNÍ PÍTNÉ VODY
	ČERPAČÍ STANICE VODÁRENSKÁ
	ÚPRAVNA VODY
	VODOJEM
	ODLEHČOVACÍ KOMORA
	ČERPAČÍ STANICE ODPADNÍCH VOD

ÚZEMNÍ SYSTÉM EKOLOGICKÉ STABILITY	
STAV	NÁVRH
	LOKÁLNÍ BIOCENTRUM
	LOKÁLNÍ BIOCENTRUM VLOŽENÉ DO NADREGIONÁLNÍHO BIOKORIDORU
	LOKÁLNÍ BIOKORIDOR
	NADREGIONÁLNÍ BIOCENTRUM
	NADREGIONÁLNÍ BIOKORIDOR
	REGIONÁLNÍ BIOCENTRUM VLOŽENÉ DO NADREGIONÁLNÍHO BIOKORIDORU

PŘÍRODNÍ LIMITY	
	NATURA 2000 - EVROPSKY VÝZNAMNÁ LOKALITA
	VÝSKYT ZVLÁŠTĚ CHRÁNĚNÝCH ROSTLIN A ŽIVOČICHŮ
	BIOTOP VYBRANÝCH ZVLÁŠTĚ CHRÁNĚNÝCH DRUHŮ VELKÝCH SAVCŮ
	VZDÁLENOST 50 M OD OKRAJE LESA
	PAMÁTNÝ STROM, SKUPINA STROMŮ

KULTURNÍ LIMITY	
	KRAJINNÁ PAMÁTKOVÁ ZÓNA
	ARCHEOLOGICKÉ NALEZIŠTĚ
	NEMOVITÁ KULTURNÍ PAMÁTKA
	NEMOVITÁ KULTURNÍ PAMÁTKA
	VÁLEČNÉ HROBY

ZÁKLADNÍ ČLENĚNÍ	
	HRANICE ŘEŠENÉHO ÚZEMÍ
	HRANICE KATASTRÁLNÍCH ÚZEMÍ
	HRANICE ZASTAVĚNÉHO ÚZEMÍ PLATNÉHO ÚP
	HRANICE ZASTAVĚNÉHO ÚZEMÍ DLE ZMĚNY Č. 4 ÚP
	VRSTEVNICE
	VODNÍ TOKY
	PLOCHY PŘESTAVBY
	ZASTAVITELNÉ PLOCHY
	KORIDOR DOPRAVNÍ A TECHNICKÉ INFRASTRUKTURY

PLOCHY S ROZDÍLNÝM ZPŮSOBEM VYUŽITÍ	
STAV	NÁVRH
	BYDLENÍ VŠEOBECNÉ
	REKREACE INDIVIDUÁLNÍ
	OBČANSKÉ VYBAVENÍ VŠEOBECNÉ
	OBČANSKÉ VYBAVENÍ - SPORT
	VEŘEJNÁ PROSTRANSTVÍ VŠEOBECNÁ
	ZELEŇ VŠEOBECNÁ
	SMÍŠENÉ OBYTNÉ VENKOVSKÉ
	SMÍŠENÉ OBYTNÉ CENTRÁLNÍ
	DOPRAVA SILNIČNÍ
	DOPRAVA DRÁŽNÍ
	DOPRAVA JINÁ
	TECHNICKÁ INFRASTRUKTURA VŠEOBECNÁ
	VÝROBA VŠEOBECNÁ
	VÝROBA ZEMĚDĚLSKÁ A LESNICKÁ
	SMÍŠENÉ VÝROBNÍ VŠEOBECNÉ
	VODNÍ A VODOHOSPODÁŘSKÉ VŠEOBECNÉ
	ZEMĚDĚLSKÉ VŠEOBECNÉ
	LESNÍ VŠEOBECNÉ
	PŘÍRODNÍ VŠEOBECNÉ
	SMÍŠENÉ NEZASTAVĚNÉHO ÚZEMÍ VŠEOBECNÉ