ÚZEMNÍ PLÁN VĚTŘNÍ

ZMĚNA Č. 4

03 KONCEPCE VEŘEJNÉ INFRASTRUKTURY

OPATŘENÍ OBECNÉ POVAHY

0 50 100 200 300 400 500 m

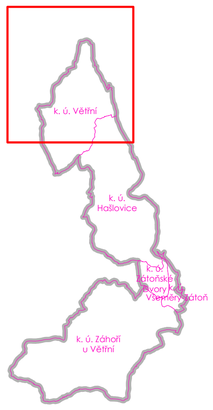

ZÁKLADNÍ ČLENĚNÍ

- HRANICE ŘEŠENÉHO ÚZEMÍ
- HRANICE KATASTRÁLNÍCH ÚZEMÍ
- RUŠENÁ HRANICE ZASTAVĚNÉHO ÚZEMÍ PLATNÉHO ÚP
- HRANICE ZASTAVĚNÉHO ÚZEMÍ K 16. 10. 2023
- VRSTEVNICE
- VODNÍ TOKY
- Z1 ZASTAVITELNÉ PLOCHY
- P1 PLOCHY PŘESTAVBY
- CNU 1 KORIDOR DOPRAVNÍ A TECHNICKÉ IFRASTRUKTURY

PLOCHY S ROZDÍLNÝM ZPŮSOBEM VYUŽITÍ

STAV	NÁVRH	
PU	PU	VEŘEJNÁ PROSTRANSTVÍ VŠEOBECNÁ
DS		DOPRAVA SILNIČNÍ
DD		DOPRAVA DRÁŽNÍ
DX	DX	DOPRAVA JINÁ
TU	TU	TECHNICKÁ INFRASTRUKTURA VŠEOBECNÁ
WU		VODNÍ A VODOHOSPODÁŘSKÉ VŠEOBECNÉ

DOPRAVNÍ INFRASTRUKTURA

- HRANICE PROSTORŮ S PŘEDPOKLÁDANÝMI IMISEMI HLUKU LAEQ 60DB
- HRANICE PROSTORŮ S PŘEDPOKLÁDANÝMI IMISEMI HLUKU LAEQ 50DB
- OCHRANNÉ PÁSMO SILNICE II. A III. TŘÍDY
- OCHRANNÉ PÁSMO STAVBY ZAJIŠŤUJÍCÍ LETECKÝ PROVOZ (OP RADARU ČESKÉ BUDĚJOVICE)
- CYKLOTRASA
- TURISTICKÁ TRASA
- ZASTÁVKA HROMADNÉ DOPRAVY

VODNÍ HOSPODÁŘSTVÍ

STAV	NÁVRH	
		VODOVOD
		KANALIZAČNÍ STOKY
		KANALIZAČNÍ STOKY VÝTLAKOVÉ
		ČISTÍRNY ODPADNÍCH VOD
		OCHRANNÉ PÁSMO VODNÍHO ZDROJE I. STUPNĚ
		OCHRANNÉ PÁSMO VODNÍHO ZDROJE II. STUPNĚ
		OCHRANNÉ PÁSMO VODNÍHO ZDROJE II.A - VNITŘNÍ
		OCHRANNÉ PÁSMO VODNÍHO ZDROJE II.B - VNĚJŠÍ
		ZÁPLAVOVÉ ÚZEMÍ S PERIODICITOU 100 LET
		AKTIVNÍ ZÓNA ZÁPLAVOVÉHO ÚZEMÍ
		ZÁPLAVOVÉ ÚZEMÍ NEJVYŠŠÍ ZAZNAMENANÉ POVODNĚ
		ÚZEMÍ OHROŽENÉ ZVLÁŠTNÍ POVODNÍ POD VODNÍM DÍLEM LIPNO I/II
		ZDROJ PŘÍRODNÍ PITNÉ VODY
		ODLEHČOVACÍ KOMORA
		ČERPACÍ STANICE ODPADNÍCH VOD

ENERGETIKA A TELEKOMUNIKACE

STAV	NÁVRH	
		NADZEMNÍ VEDENÍ ELEKTRICKÉ SÍTĚ VVN
		VEDENÍ ELEKTRICKÉ SÍTĚ VN
		DISTRIBUČNÍ TRAFOSTANICE
		ROZVODNA / TRANSFORMOVNA
		VYSÍLAČ
		ZÁKLADNOVÁ STANICE
		BLÍŽE NEURČENÁ KOMUNIKAČNÍ ZAŘÍZENÍ
		CENTRÁLNÍ ZDROJ TEPLA (KOTELNA)
		REGULAČNÍ STANICE VTL PLYNU
		KOMUNIKAČNÍ VEDENÍ
		RÁDIORELÉOVÁ TRASA
		TEPLOVOD
		VTL PLYNOVOD
		STL PLYNOVOD
		NTL PLYNOVOD
		BEZPEČNOSTNÍ PÁSMO PLYNOVODU
		OCHRANNÉ PÁSMO PLYNOVODU
		OCHRANNÉ PÁSMO PRVKŮ ELEKTRICKÉ SÍTĚ

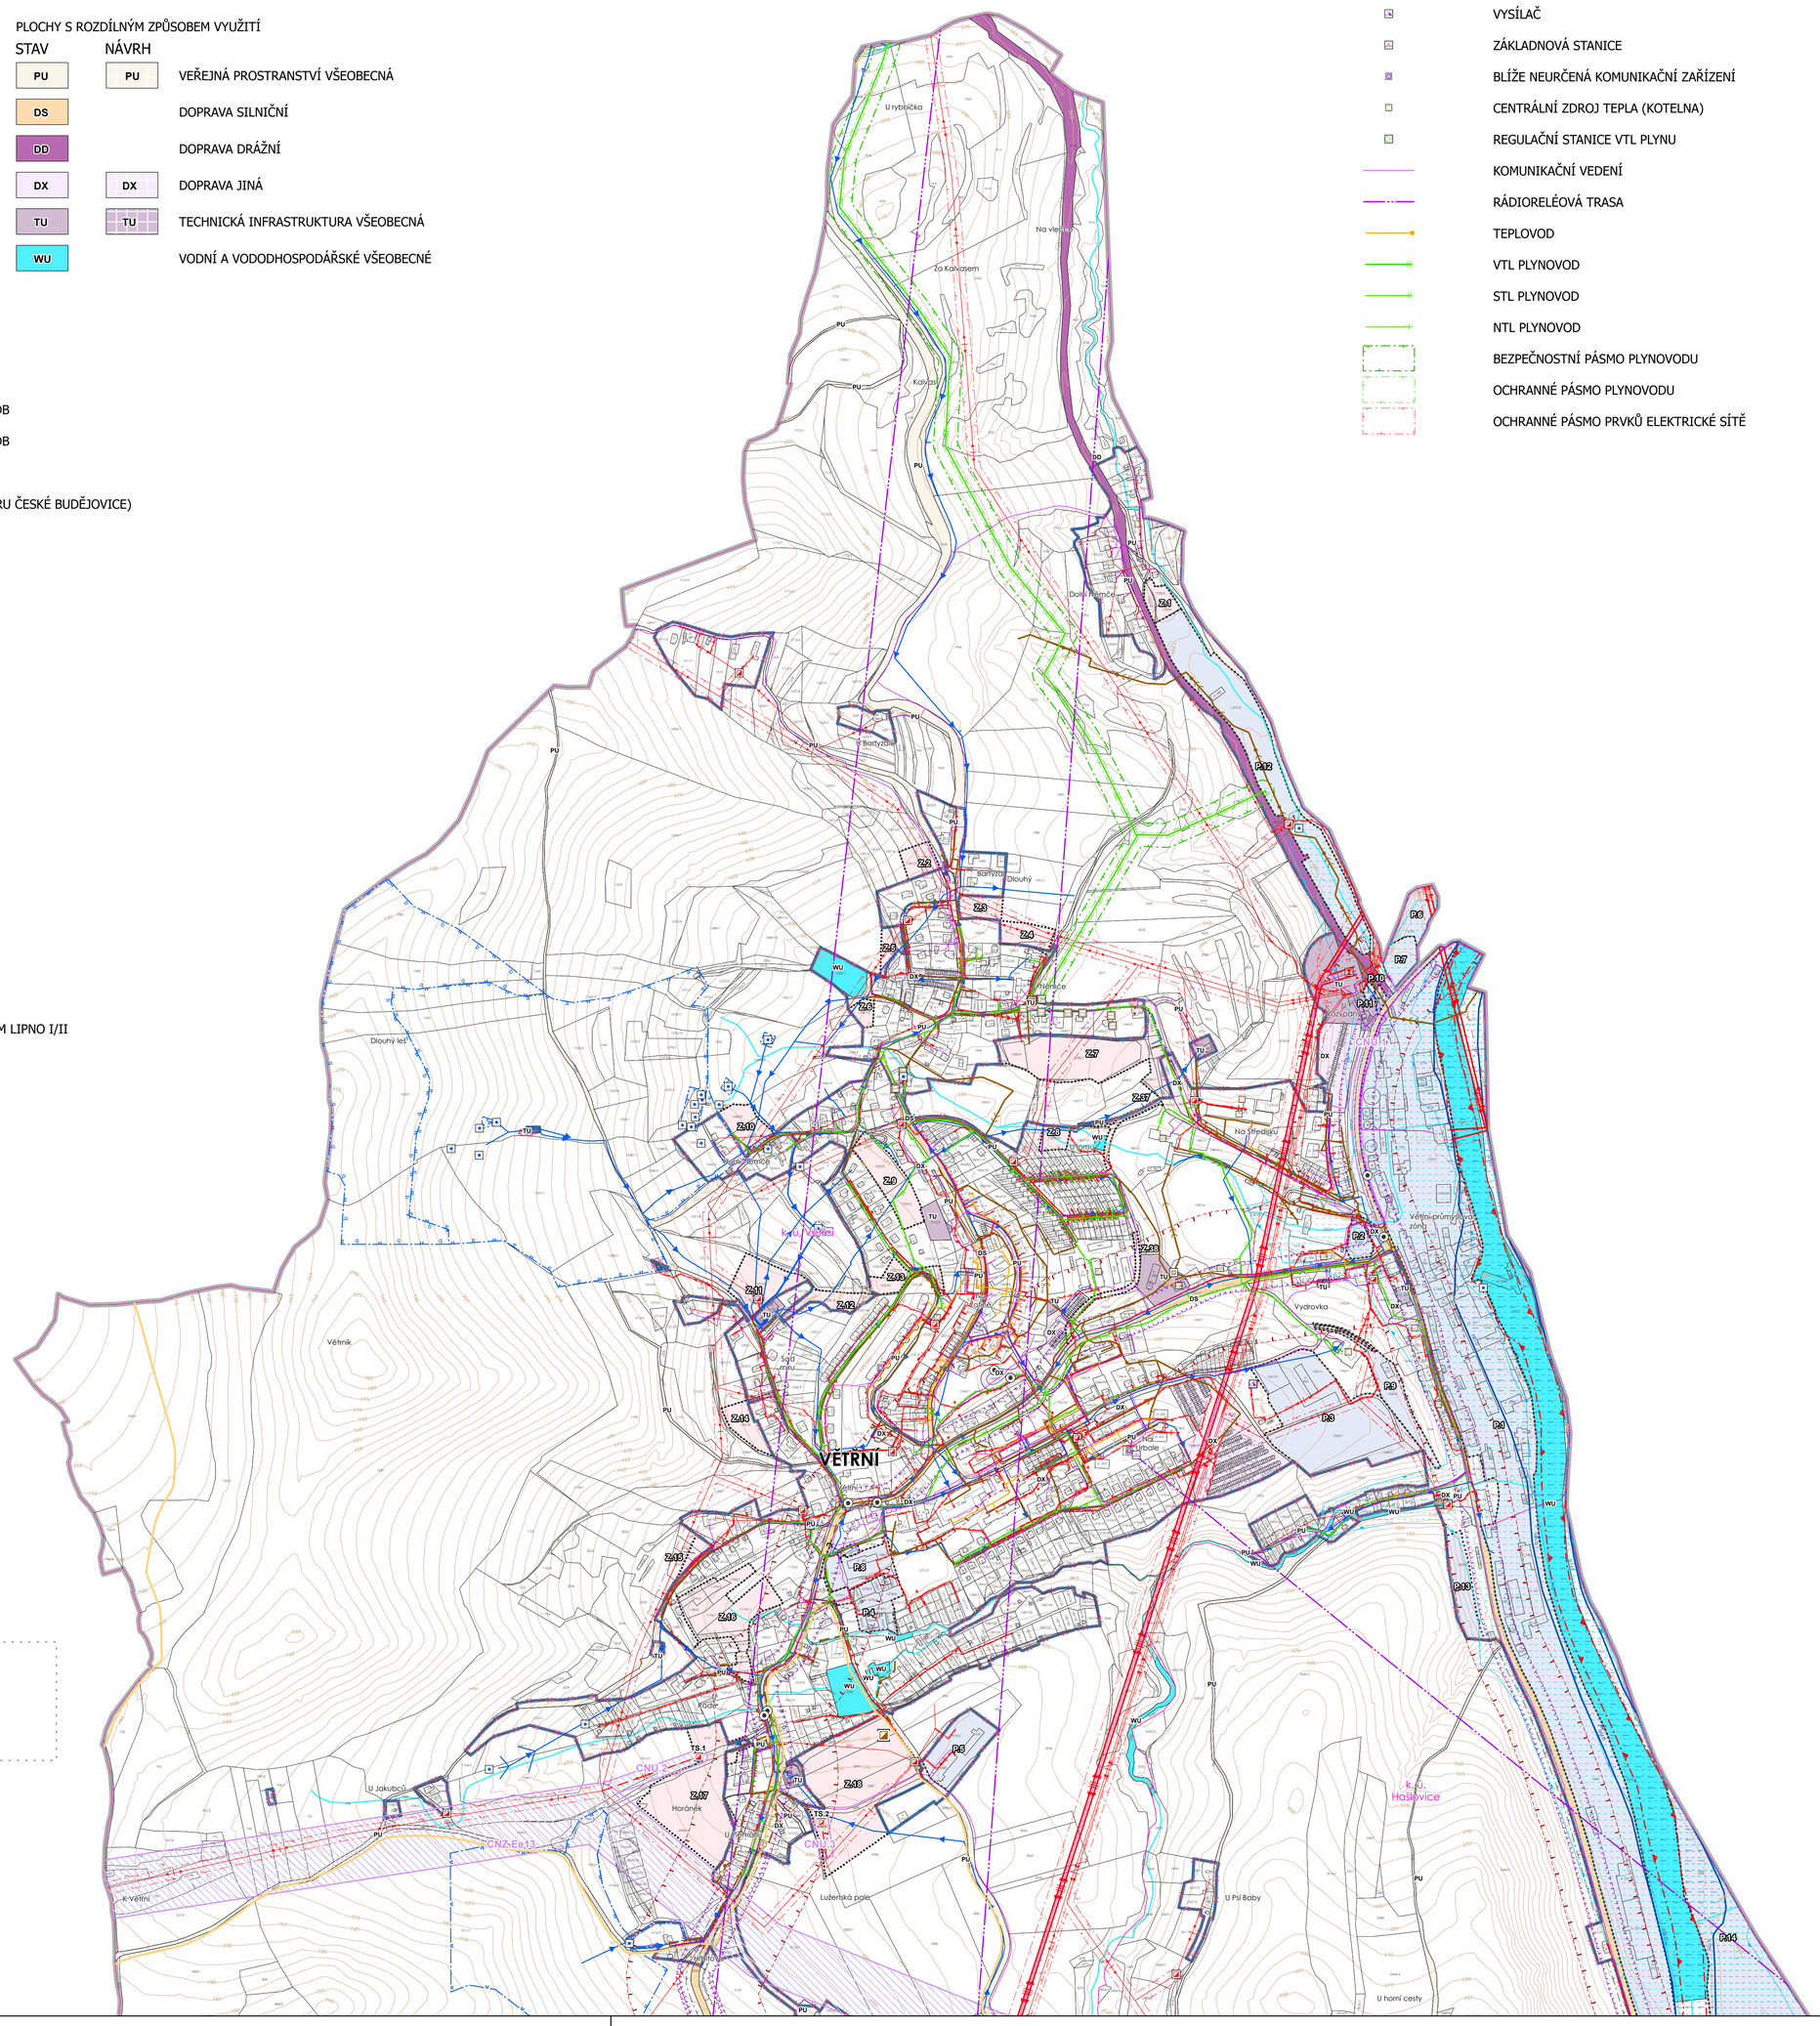

MAPOVÝ PODKLAD: © 2023 ČÚZK (DIGITÁLNÍ KATASTRÁLNÍ MAPA 12/2023)

ZÁZNAM O ÚČINNOSTI	
a) správní orgán, který změnu č. 4 ÚP vydal:	**Zastupitelstvo města Větřní, dne 18. 3. 2024**
b) datum nabytí účinnosti:	**3. 4. 2024**
c) oprávněná úřední osoba pořizovatele: Jméno a příjmení: Ing. arch. Radek Boček Funkce: oprávněná úřední osoba pořizovatele Podpis: Jméno a příjmení: Mgr. Bc. Antonín Krák Funkce: starosta města Větřní Podpis:	Otisk úředního razítka pořizovatele:

B.KARCHITEKTI s.r.o. PROJEKČNÍ A INŽENÝRSKÁ KANCELÁŘ
Kodaňská 1246/43, 370 04 České Budějovice, tel.: +387 425 211 info@bkarchitekti.cz

VEDOUCÍ PROJEKTANT	ZODPOVĚDNÝ PROJEKTANT	KRESLIL
ING. ARCH. JIŘÍ BRŮHA ING. VÁCLAV KRAMPERA	ING. ARCH. JIŘÍ BRŮHA ING. ROMAN SOUKUP	ING. ROMAN SOUKUP

POŘIZOVATEL: MĚ VĚTŘNÍ, OPRÁVNĚNÁ OSOBA POŘIZOVATELE: ING. ARCH. RADEK BOČEK

AKCE: ZMĚNA Č. 4 ÚP VĚTŘNÍ

ČÍSLO VÝKRESU: 03

ČÍSLO PARE:

VÝKRES: KONCEPCE VEŘEJNÉ INFRASTRUKTURY
STUPEŇ: ÚOP | MĚŘÍTKO: 1:5 000 | DATUM: duben 2024
FORMÁT: 91 x 85 cm | ČÍSLO ZAKÁZKY: 23-040.3