ÚZEMNÍ PLÁN VĚTŘNÍ

ZMĚNA Č. 4

03 KONCEPCE VEŘEJNÉ INFRASTRUKTURY

OPATŘENÍ OBECNÉ POVAHY

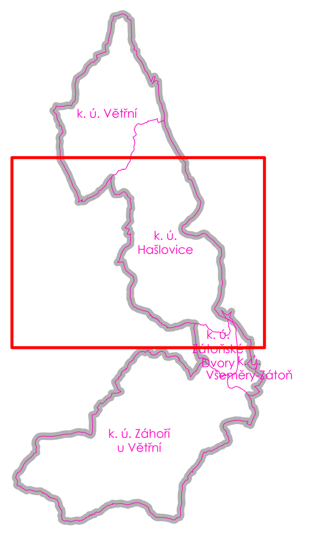

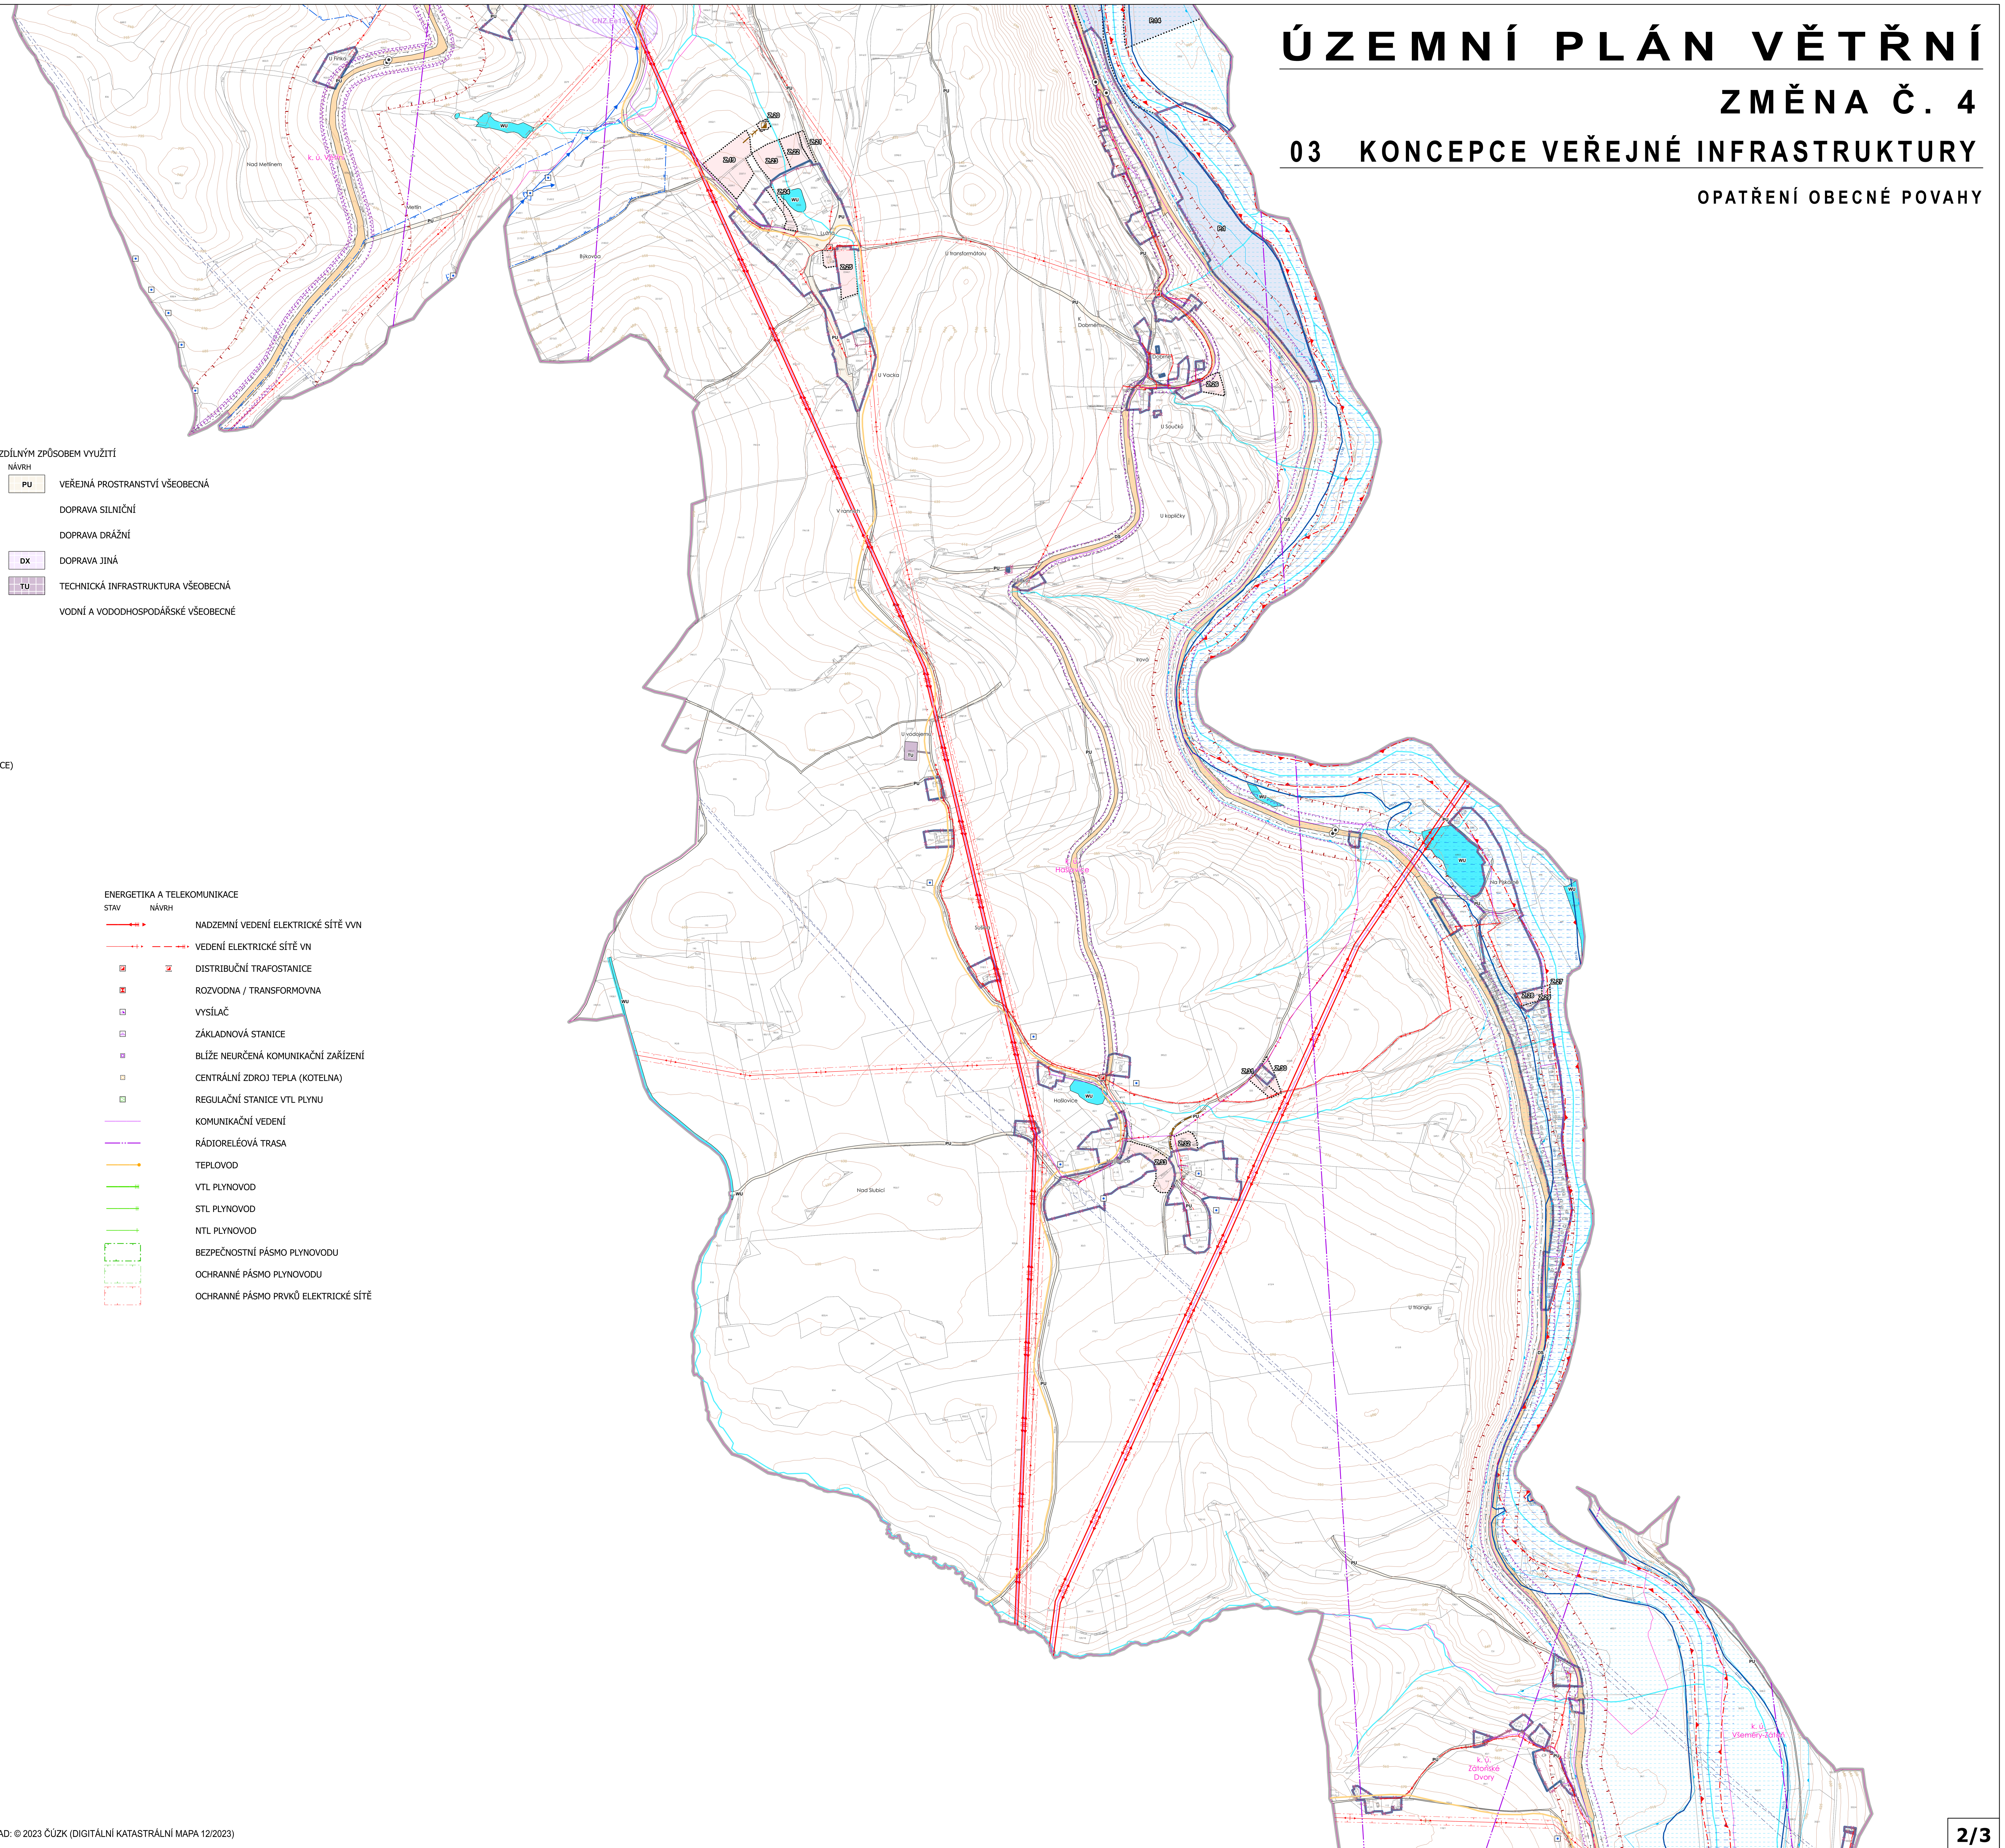

ZÁKLADNÍ ČLENĚNÍ
- HRANICE ŘEŠENÉHO ÚZEMÍ
- HRANICE KATASTRÁLNÍCH ÚZEMÍ
- RUŠENÁ HRANICE ZASTAVĚNÉHO ÚZEMÍ PLATNÉHO ÚP
- HRANICE ZASTAVĚNÉHO ÚZEMÍ K 16. 10. 2023
- VRSTEVNICE
- VODNÍ TOKY
- Z-1 ZASTAVITELNÉ PLOCHY
- R-1 PLOCHY PŘESTAVBY
- CNU.1 KORIDOR DOPRAVNÍ A TECHNICKÉ IFRASTRUKTURY

PLOCHY S ROZDÍLNÝM ZPŮSOBEM VYUŽITÍ

STAV	NÁVRH	
PU	PU	VEŘEJNÁ PROSTRANSTVÍ VŠEOBECNÁ
DS		DOPRAVA SILNIČNÍ
DD		DOPRAVA DRÁŽNÍ
DX	DX	DOPRAVA JINÁ
TU	TU	TECHNICKÁ INFRASTRUKTURA VŠEOBECNÁ
WU		VODNÍ A VODOHOSPODÁŘSKÉ VŠEOBECNÉ

DOPRAVNÍ INFRASTRUKTURA
- HRANICE PROSTORŮ S PŘEDPOKLÁDANÝMI IMISEMI HLUKU LAEQ 60DB
- HRANICE PROSTORŮ S PŘEDPOKLÁDANÝMI IMISEMI HLUKU LAEQ 50DB
- OCHRANNÉ PÁSMO SILNICE II. A III. TŘÍDY
- OCHRANNÉ PÁSMO STAVBY ZAJIŠŤUJÍCÍ LETECKÝ PROVOZ (OP RADARU ČESKÉ BUDĚJOVICE)
- CYKLOTRASA
- TURISTICKÁ TRASA
- ZASTÁVKA HROMADNÉ DOPRAVY

VODNÍ HOSPODÁŘSTVÍ (STAV / NÁVRH)
- VODOVOD
- KANALIZAČNÍ STOKY
- KANALIZAČNÍ STOKY VÝTLAKOVÉ
- ČISTÍRNY ODPADNÍCH VOD
- OCHRANNÉ PÁSMO VODNÍHO ZDROJE I. STUPNĚ
- OCHRANNÉ PÁSMO VODNÍHO ZDROJE II. STUPNĚ
- OCHRANNÉ PÁSMO VODNÍHO ZDROJE II.A - VNITŘNÍ
- OCHRANNÉ PÁSMO VODNÍHO ZDROJE II.B - VNĚJŠÍ
- ZÁPLAVOVÉ ÚZEMÍ S PERIODICITOU 100 LET
- AKTIVNÍ ZÓNA ZÁPLAVOVÉHO ÚZEMÍ
- ZÁPLAVOVÉ ÚZEMÍ NEJVYŠŠÍ ZAZNAMENANÉ POVODNĚ
- ÚZEMÍ OHROŽENÉ ZVLÁŠTNÍ POVODNÍ POD VODNÍM DÍLEM LIPNO I/II
- ZDROJ PŘÍRODNÍ PITNÉ VODY
- ODLEHČOVACÍ KOMORA
- ČERPACÍ STANICE ODPADNÍCH VOD

ENERGETIKA A TELEKOMUNIKACE (STAV / NÁVRH)
- NADZEMNÍ VEDENÍ ELEKTRICKÉ SÍTĚ VVN
- VEDENÍ ELEKTRICKÉ SÍTĚ VN
- DISTRIBUČNÍ TRAFOSTANICE
- ROZVODNA / TRANSFORMOVNA
- VYSÍLAČ
- ZÁKLADNOVÁ STANICE
- BLÍŽE NEURČENÁ KOMUNIKAČNÍ ZAŘÍZENÍ
- CENTRÁLNÍ ZDROJ TEPLA (KOTELNA)
- REGULAČNÍ STANICE VTL PLYNU
- KOMUNIKAČNÍ VEDENÍ
- RÁDIORELÉOVÁ TRASA
- TEPLOVOD
- VTL PLYNOVOD
- STL PLYNOVOD
- NTL PLYNOVOD
- BEZPEČNOSTNÍ PÁSMO PLYNOVODU
- OCHRANNÉ PÁSMO PLYNOVODU
- OCHRANNÉ PÁSMO PRVKŮ ELEKTRICKÉ SÍTĚ

ZÁZNAM O ÚČINNOSTI

a) správní orgán, který změnu č. 4 ÚP vydal:	**Zastupitelstvo města Větřní, dne 18. 3. 2024**
b) datum nabytí účinnosti:	**3. 4. 2024**
c) oprávněná úřední osoba pořizovatele: Jméno a příjmení: Ing. arch. Radek Boček Funkce: oprávněná úřední osoba pořizovatele Podpis: Jméno a příjmení: Mgr. Bc. Antonín Krák Funkce: starosta města Větřní Podpis:	Otisk úředního razítka pořizovatele:

B K A R C H I T E K T I s.r.o. PROJEKČNÍ A INŽENÝRSKÁ KANCELÁŘ
VODNÍ 12/42, 370 06 ČESKÉ BUDĚJOVICE, tel.: 387 425 213 info@bkarchitekti.cz

VEDOUCÍ PROJEKTANT	ZODPOVĚDNÝ PROJEKTANT	KRESLIL
ING. ARCH. JIŘÍ BRŮHA	ING. ARCH. JIŘÍ BRŮHA	ING. ROMAN SOUKUP
ING. VÁCLAV KRAMPERA	ING. ROMAN SOUKUP	

POŘIZOVATEL: MÚ VĚTŘNÍ, OPRÁVNĚNÁ OSOBA POŘIZOVATELE: ING. ARCH. RADEK BOČEK

AKCE: **ZMĚNA Č. 4 ÚP VĚTŘNÍ**

ČÍSLO VÝKRESU: 03

ČÍSLO PARÉ:

VÝKRES: KONCEPCE VEŘEJNÉ INFRASTRUKTURY

STUPEŇ	00P	MĚŘÍTKO	1:5 000	DATUM	duben 2024
FORMÁT	91 x 121 cm	ČÍSLO ZAKÁZKY	23–040.3		

MAPOVÝ PODKLAD: © 2023 ČÚZK (DIGITÁLNÍ KATASTRÁLNÍ MAPA 12/2023)